MĚSTSKÁ ČÁST PRAHA 12
ÚŘAD MĚSTSKÉ ČÁSTI
ODBOR DOPRAVY

*MP12X01
MVTLN*

Vaše značka:
Č. j.: P12 258315/2026 ODO/Ba
Sp. zn.: P12 240896/2026 ODO
Vyřizuje: Eva Baštová
Tel.: 244 028 513
E-mail: bastova.eva@praha12.cz
Datum: 16.11.2026

ÚŘAD MĚSTSKÉ ČÁSTI PRAHA-LIBUŠ
DOŠLO DNE: 18 -11- 2026
Č.j. MČ_P_Lib. 1050/26 | Přiděleno UD | Počet listů / příloh

Opatření obecné povahy

Úřad městské části Praha 12, odbor dopravy, jako příslušný správní úřad dle ustanovení § 124 odst. 6 zákona č. 361/2000 Sb., o provozu na pozemních komunikacích a o změnách některých zákonů, v platném znění (dále jen zákon o silničním provozu) a obecně závazné vyhlášky č. 55/2000 Sb. hl. m. Prahy, kterou se vydává Statut hl. m. Prahy, v platném znění, podle ustanovení § 171 a § 173 odst. 1 zákona č. 500/2004 Sb., správní řád, v platném znění (dále jen správní řád),

vydává

podle ustanovení § 77 odst. 1 písm. c) a odst. 5 zákona o silničním provozu a vyhlášky č. 294/2015 Sb., kterou se provádějí pravidla provozu na pozemních komunikacích, v platném znění, po projednání s příslušným orgánem Policie ČR - Krajské ředitelství policie hl. m. Prahy, odbor služby dopravní policie, č. j.: KRPA-366849-2/ČJ-2026-0000DŽ ze dne 12.11.2026,

opatření obecné povahy

pro stanovení přechodné úpravy provozu na pozemní komunikaci V zákopech, správní obvod Praha 12, k. ú. Písnice, spočívající v umístění přenosného dopravního značení, dopravního zařízení a souvisejících dočasných úpravách stávajícího dopravního značení na úseku místní komunikace III. třídy V zákopech, ve správním obvodu Praha 12, k. ú. Písnice dle přiložené dokumentace dopravně inženýrského opatření, která je nedílnou součástí tohoto stanovení, z důvodu provádění stavebních prací - uložení kanalizační a vodovodní přípojky.

Termín platnosti vydávaného opatření obecné povahy: 23.11.2026 – 03.12.2026

Opatření obecné povahy je vydáváno za následujících podmínek:

1. Umístění stavebních záborů a vlastní provádění prací bude realizováno na základě příslušného rozhodnutí o zvláštním užívání komunikace.

2. Osazení přenosného dopravního značení a dopravního zařízení bude provedeno v souladu s dokumentací DIO (viz příloha), Technickými podmínkami MD ČR TP 66 „Zásady pro označování pracovních míst na pozemních komunikacích“, případně Příručkou ŘSD pro označování pracovních míst na dálnicích a silnicích a vyhláškou č. 294/2015 Sb., kterou se provádějí pravidla provozu na pozemních komunikacích, v platném znění.

3. Instalace dopravního značení dočasně zakazujícího zastavení silničních vozidel bude provedena nejméně 7 dní před prvním dnem dočasného zákazu zastavení nebo bez zbytečného odkladu po nabytí účinnosti opatření obecné povahy, není-li možné tuto lhůtu dodržet.

4. V terénu realizované dopravní opatření bude průběžně vyhodnocováno a případně upraveno dle reálného provozu na dotčených pozemních komunikacích. Dodatečné úpravy dopravního opatření musí být předem řádně projednány.

5. Dopravní značení a zařízení bude umístěno a udržováno tak, aby byl umožněn bezpečný průjezd vozidel a byla tak zajištěna bezpečnost všech účastníků silničního provozu po celou dobu trvání dopravního opatření.

6. Průchody stavbou musí být ohraničeny zábranami pro zamezení pádu osob do výkopu.

7. Při realizaci přechodné úpravy provozu nesmí dojít k poškození dotčené pozemní komunikace, jakož i jejich součástí a příslušenství. Umístěním dopravního značení a zařízení nesmí být narušeno vnímání dopravní situace a rozhledové podmínky na uvedených komunikacích.

8. Odbor dopravy Úřadu městské části Praha 12 může toto stanovení přechodné úpravy provozu na pozemních komunikacích změnit, upravit, doplnit, popřípadě zrušit, bude-li to vyžadovat veřejný zájem nebo v případě, že dopravní značení bude umístěno v rozporu se stanovenými podmínkami.

Stanovení přechodné úpravy provozu na pozemní komunikaci nenahrazuje povolení, stanovisko, posouzení, případně jiné opatření dotčeného správního úřadu vyžadované zvláštními předpisy.

Odůvodnění:

Dne 22.10.2026 obdržel odbor dopravy Úřadu městské části Praha 12 (dále jen správní orgán) žádost společnosti DIPO spol. s r.o., IČO: 63677075, se sídlem Legerova 921/14, Praha 2 (dále jen žadatel), ve věci povolení zvláštního užívání komunikace V zákopech v Praze 4 – Písnici z důvodu provádění stavebních prací – uložení kanalizační a vodovodní přípojky. V předpokládaném termínu od 23.11.2026 do 03.12.2026 bude v úseku komunikace před objektem č. p. 179/6 proveden překop komunikace realizovaný po polovinách a následné montážní práce. Provoz bude veden po zbylé části komunikace o min. průjezdní šíři 3,5 m.

Umístění dopravního značení a zařízení bylo ve smyslu § 77 odst. 2 zákona o silničním provozu projednáno s příslušným dotčeným orgánem Policie ČR - Krajské ředitelství policie hl. m. Prahy, odbor služby dopravní policie.

Protože správní orgán neshledal nesrovnalosti v navrhované přechodné úpravě provozu na pozemních komunikacích, žádost považuje za důvodnou a stanovenou dočasnou úpravu v silničním provozu z veřejného zájmu za únosnou, vydal toto opatření obecné povahy.

Poučení o opravném prostředku:

Ve smyslu ustanovení § 77 odst. 5 zákona o silničním provozu nabývá opatření obecné povahy účinnosti pátým dnem po dni vyvěšení veřejné vyhlášky, přičemž do opatření obecné povahy a jeho odůvodnění může každý nahlédnout u správního orgánu, který opatření obecné povahy vydává, tj. na odboru dopravy Úřadu městské části Praha 12 v návštěvních hodinách, popř. po domluvě. Dle ustanovení § 173 odst. 2 správního řádu nelze proti opatření obecné povahy podat řádný opravný prostředek. Ve smyslu ustanovení § 101 a násl. zák. č. 150/2002 Sb., soudní řád správní, v platném znění, je možný přezkum u soudu.

Ing. Zuzana Bočková
v z. vedoucí oddělení

Toto OOP bude vyvěšeno po dobu minimálně 15 dnů na úřední desce Úřadu městské části Praha 12 a na úřední desce Úřadu městské části Praha-Libuš.

Informaci o vyvěšení písemnosti na úřední desce zašle uvedený úřad zdejšímu správnímu orgánu bezodkladně po jejím sejmutí z úřední desky.

ÚŘAD MĚSTSKÉ ČÁSTI
PRAHA - LIBUŠ
Libušská 35, 142 00 Praha 4

Vyvěšeno dne: 18.11.2026 Sejmuto dne: 4.12.26

Dnem vyvěšení, ze kterého plynou právní účinky, je den vyvěšení na úřední desce správního orgánu, který písemnost doručuje, tedy Úřadu městské části Praha 12.

Přílohy:

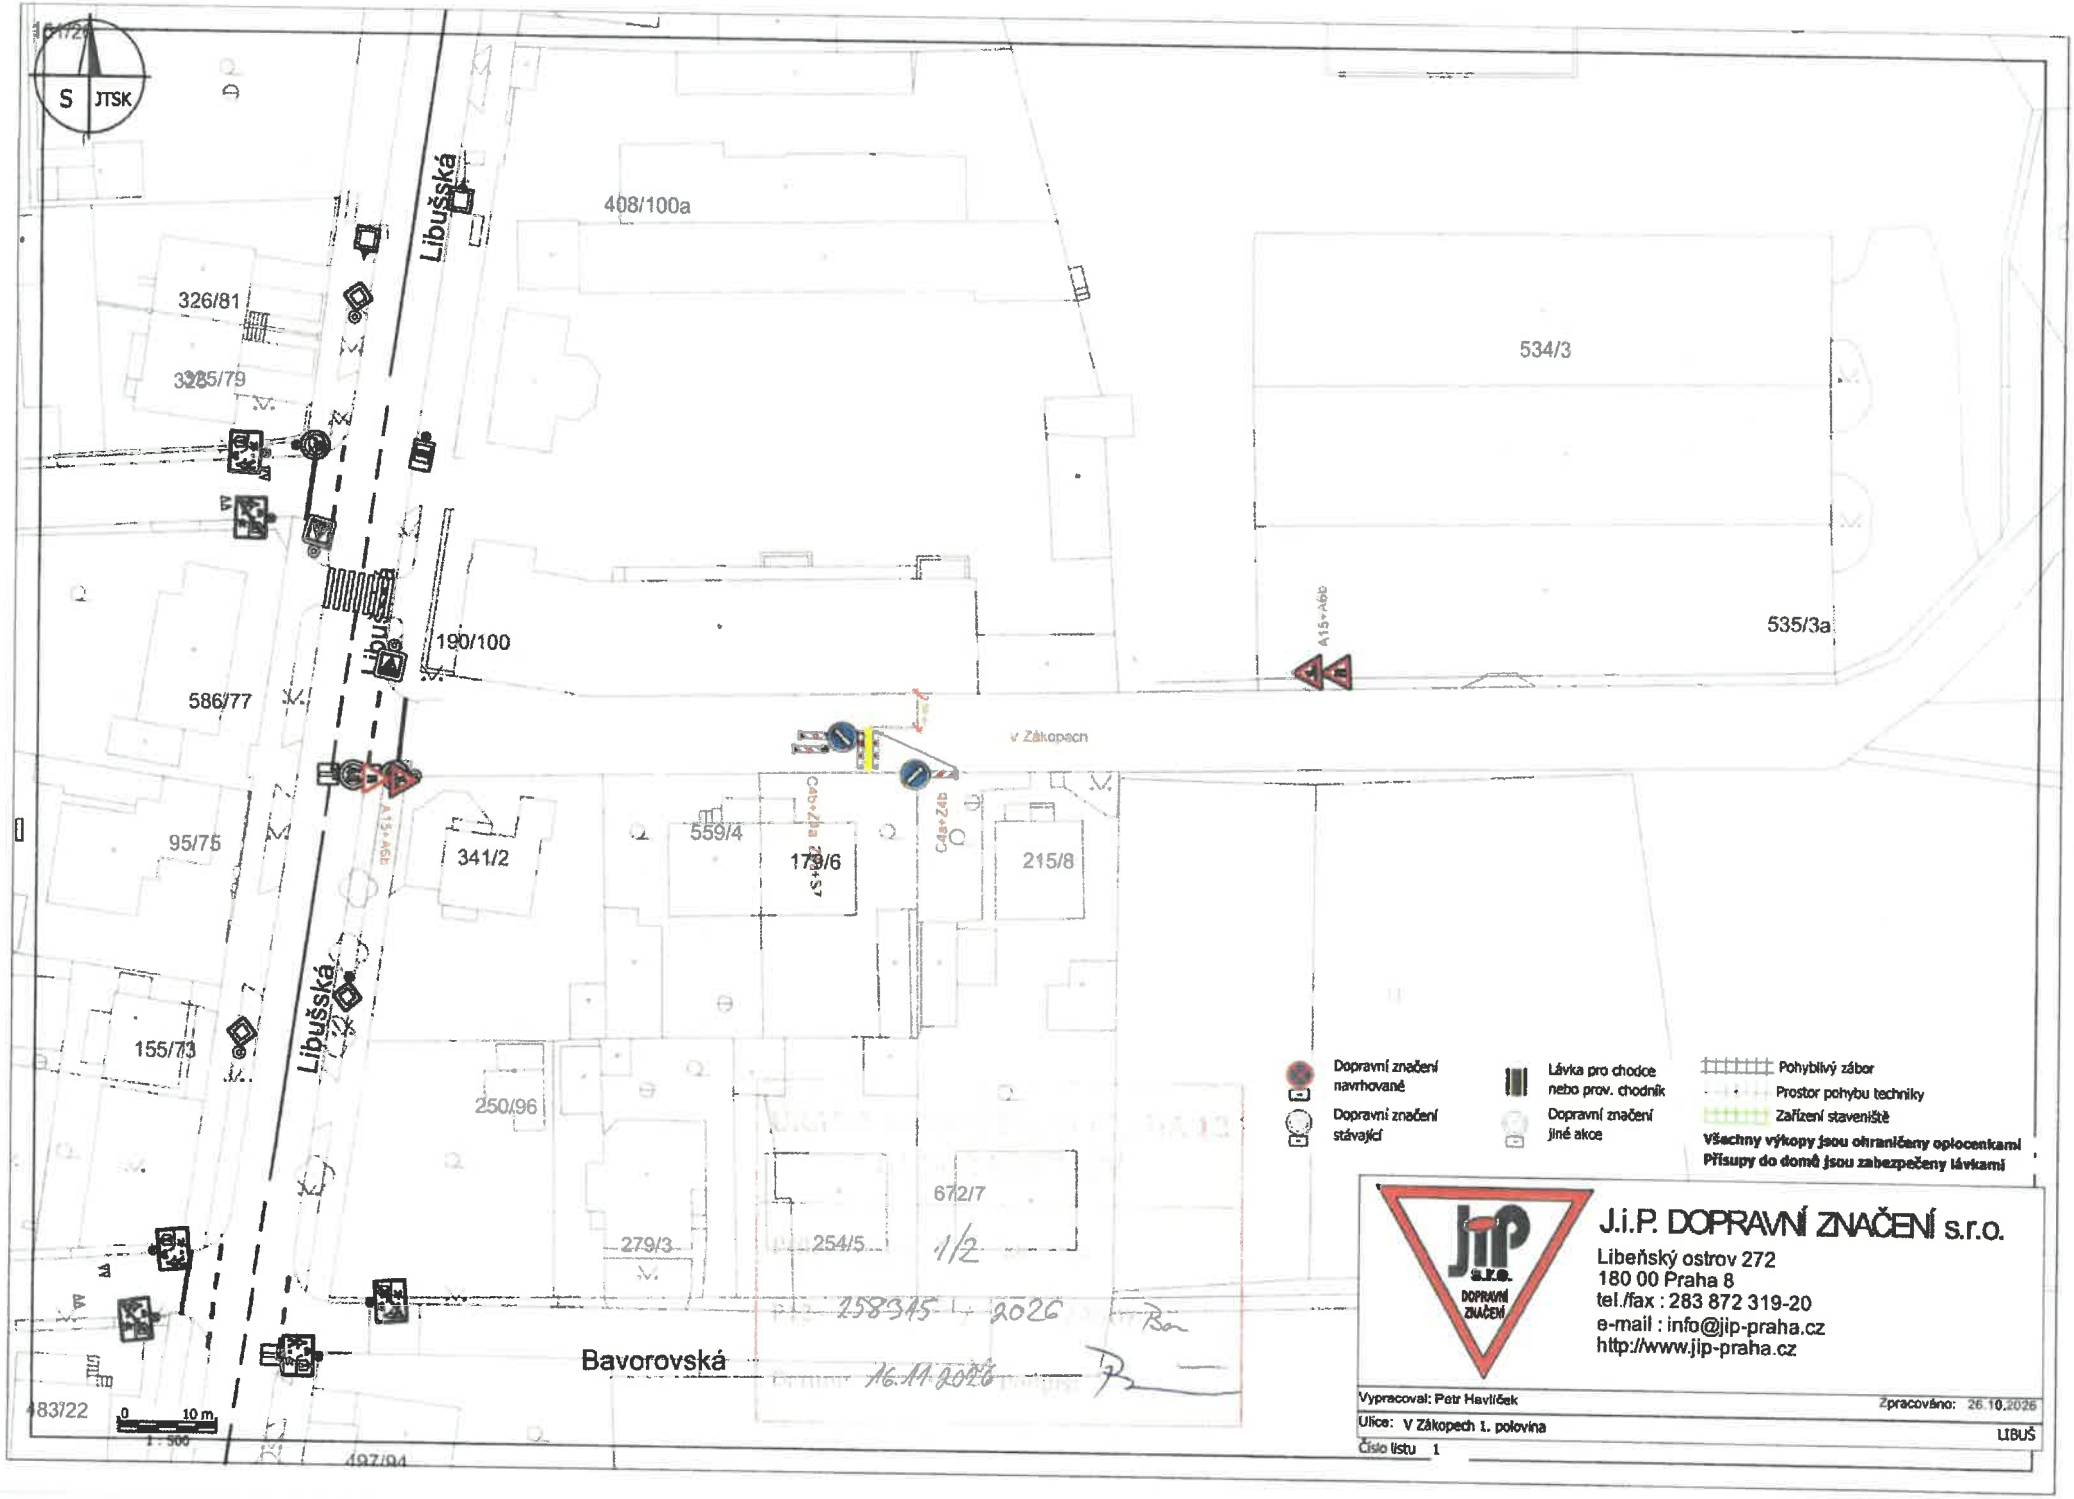
1. situace DIO – 1. polovina
2. situace DIO – 2. polovina

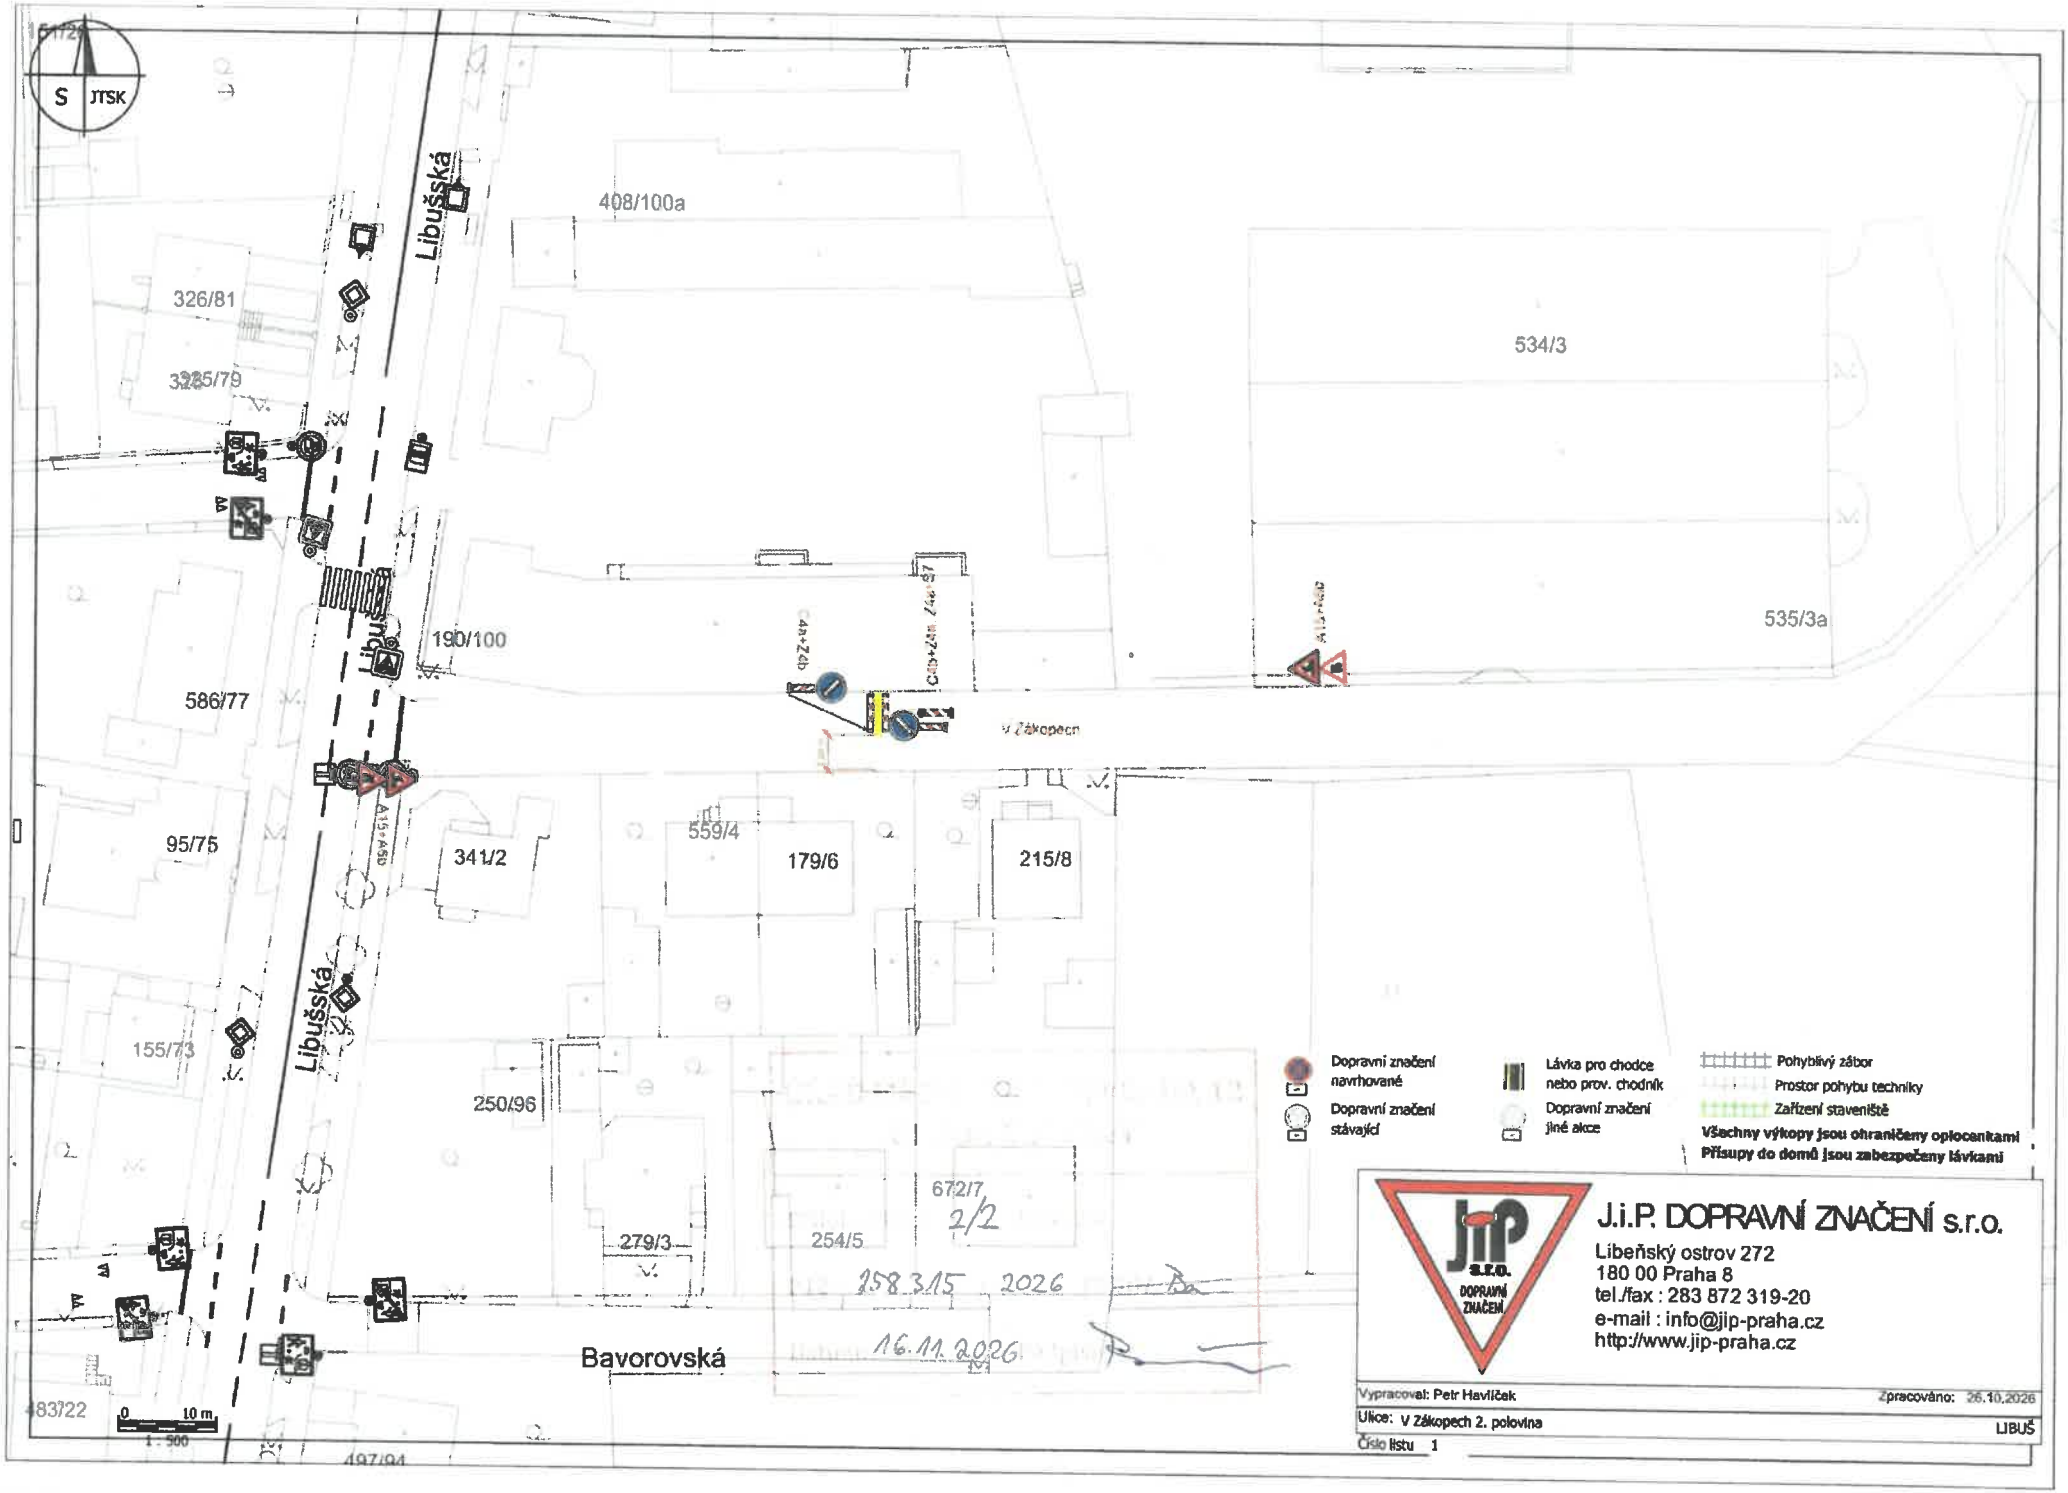
Doručuje se: přílohou příslušného rozhodnutí
- DIPO spol. s r.o., Legerova 921/14, 120 00 Praha 2, ID DS: z7p23er
- AQUA GAS Praha, s.r.o., Sportovní 823/14, 101 00 Praha 10, ID DS: bhd2d4f

Na vědomí:
- Městská část Praha-Libuš, Libušská 35, 142 00 Praha 4, ID DS: u8xaktr
- Policie ČR, Krajské ředitelství policie hl. m. Prahy – OSDP, Kongresová 2, Praha 4, ID DS: rkiai5y

K vyvěšení na úřední desku:
- Úřad městské části Praha 12 po dobu 15 dnů
- Úřad městské části Praha-Libuš po dobu 15 dnů

Spis:
- Odbor dopravy Úřadu městské části Praha 12, sp. zn. P12 240896/2026 ODO


S JTSK
Libušská
408/100a
326/81
325/79
534/3
535/3a
190/100
586/77
V Zákopech
95/75
341/2
559/4
179/6
215/8
155/73
250/96
672/7
279/3
254/5
Bavorovská
483/22
497/94
0 10 m
1 : 500
Dopravní značení navrhované
Dopravní značení stávající
Lávka pro chodce nebo prov. chodník
Dopravní značení jiné akce
Pohyblivý zábor
Prostor pohybu techniky
Zařízení staveniště
Všechny výkopy jsou ohraničeny oplocenkami
Přísupy do domů jsou zabezpečeny lávkami
J.i.P. DOPRAVNÍ ZNAČENÍ s.r.o.
Libeňský ostrov 272
180 00 Praha 8
tel./fax : 283 872 319-20
e-mail : info@jip-praha.cz
http://www.jip-praha.cz
Vypracoval: Petr Havlíček
Zpracováno: 26.10.2026
Ulice: V Zákopech 1. polovina
LIBUŠ
Číslo listu 1


S JTSK
Libušská
408/100a
326/81
325/79
534/3
535/3a
190/100
586/77
V Zákopech
95/75
341/2
559/4
179/6
215/8
155/73
250/96
279/3
254/5
672/7
2/2
158.3.15 2026
16.11.2026
Bavorovská
483/22
497/94
0 10 m
1 : 500
Dopravní značení navrhované
Dopravní značení stávající
Lávka pro chodce nebo prov. chodník
Dopravní značení jiné akce
Pohyblivý zábor
Prostor pohybu techniky
Zařízení staveniště
Všechny výkopy jsou ohraničeny oplocenkami
Přísupy do domů jsou zabezpečeny lávkami
J.i.P. DOPRAVNÍ ZNAČENÍ s.r.o.
Libeňský ostrov 272
180 00 Praha 8
tel./fax : 283 872 319-20
e-mail : info@jip-praha.cz
http://www.jip-praha.cz
Vypracoval: Petr Havlíček
Zpracováno: 26.10.2026
Ulice: V Zákopech 2. polovina
LIBUŠ
Číslo listu 1