MĚSTSKÁ ČÁST PRAHA 12
ÚŘAD MĚSTSKÉ ČÁSTI
ODBOR DOPRAVY

*MP12X01
MSS0U*

Vaše značka:
Č. j.: P12 256243/2026 ODO/Ba
Sp. zn.: P12 216005/2026 ODO
Vyřizuje: Eva Baštová
Tel.: 244 028 513
E-mail: bastova.eva@praha12.cz
Datum: 12.11.2026

ÚŘAD MĚSTSKÉ ČÁSTI PRAHA-LIBUŠ
DOŠLO DNE: 19 -11- 2026
Č.j. MČ_P_Lib. 4057/26 | Přiděleno UD | Počet listů/příloh

Opatření obecné povahy

Úřad městské části Praha 12, odbor dopravy, jako příslušný správní úřad dle ustanovení § 124 odst. 6 zákona č. 361/2000 Sb., o provozu na pozemních komunikacích a o změnách některých zákonů, v platném znění (dále jen zákon o silničním provozu) a obecně závazné vyhlášky hl. m. Prahy č. 55/2000 Sb., kterou se vydává Statut hl. m. Prahy, v platném znění, podle ustanovení § 171 – § 172 zákona č. 500/2004 Sb., správní řád, v platném znění (dále jen správní řád),

vydává

podle ustanovení § 77 odst. 1 písm. c) a odst. 5 zákona o silničním provozu a vyhlášky č. 294/2015 Sb., kterou se provádějí pravidla provozu na pozemních komunikacích, v platném znění, po projednání s dotčeným orgánem Policie ČR - Krajské ředitelství policie hl. m. Prahy, odbor služby dopravní policie, č. j.: KRPA-320147-2/ČJ-2026-0000DŽ ze dne 05.10.2026,

opatření obecné povahy

pro stanovení přechodné úpravy provozu na pozemní komunikaci K lukám a K tůni, správní obvod Praha 12, k. ú. Libuš, spočívající v úpravě organizace dopravy a vymezení parkovacích míst v návaznosti na dokončení výstavby obytného souboru „Řadové domy K Tůni".

Přechodná úprava provozu zahrnuje zejména:

- vyhrazení parkovacích stání na komunikaci K lukám a K tůni pro potřeby mateřské školy a Úřadu městské části Praha-Libuš v pracovních dnech od pondělí do pátku v době od 7:00 do 17:00 hodin, a to prostřednictvím svislého dopravního značení IP 12 s dodatkovými tabulkami E 13;
- vyznačení parkovacích stání na komunikaci K lukám a K tůni prostřednictvím vodorovného dopravního značení V 10e;
- vyznačení zákazu zastavení prostřednictvím dopravního značení B 28, včetně příslušných dodatkových tabulek E 8c;
- obnovení a doplnění vodorovného dopravního značení V 15 se symbolem A 12b upozorňujícího na pohyb dětí;
- součástí navrhované úpravy je rovněž posunutí stávajícího příčného zpomalovacího prahu v ulici K lukám přibližně o 1 m, včetně odpovídající úpravy jeho označení dopravními značkami IP 2.

Podrobné umístění a rozsah dopravního značení a dopravního zařízení jsou patrné z přiložené situace dopravního značení, která tvoří přílohu tohoto opatření obecné povahy.

Termín platnosti vydávaného opatření obecné povahy: 23.11.2026 – 28.02.2027, nejdéle však do dne nabytí účinnosti opatření obecné povahy, kterým bude stanovena trvalá místní úprava provozu na předmětných pozemních komunikacích.

Opatření obecné povahy je vydáváno za následujících podmínek:

a) Realizace dopravního značení a zařízení bude provedena v souladu se stanoviskem příslušného orgánu Policie ČR - Krajské ředitelství policie hl. m. Prahy, odbor služby dopravní policie, Kongresová 2, 140 21 Praha 4, č. j.: KRPA-320147-2ČJ-2026-0000DŽ ze dne 05.10.2026, vyhláškou č. 294/2015 Sb., kterou se provádějí pravidla provozu na pozemních komunikacích, v platném znění, TP 66 a ČSN-EN 12899-1.

b) Odbor dopravy Úřadu městské části Praha 12 si vyhrazuje právo toto stanovení přechodné úpravy provozu na pozemní komunikaci změnit, upravit, doplnit, popřípadě zrušit, bude-li to vyžadovat veřejný zájem nebo v případě, že dopravní značení bude umístěno v rozporu se stanovenými podmínkami.

Stanovení přechodné úpravy provozu na pozemní komunikaci nenahrazuje povolení, stanovisko, posouzení, případně jiné opatření dotčeného správního úřadu, vyžadované zvláštními předpisy.

Odůvodnění:

Přechodná úprava provozu je odborem dopravy Úřadu městské části Praha 12 navrhována na žádost společnosti BELKAT SERVICES s.r.o., IČO: 24721913, se sídlem Štefánikova 248/32, 150 00 Praha 5, v souvislosti s dokončením výstavby obytného souboru „Řadové domy K Tůni" a potřebou realizace navrženého dopravního řešení v ulicích K Lukám a K Tůni v Praze 4 - Libuši.

Realizace navržené úpravy dopravního značení a vyznačení parkovacích stání je nezbytná pro dokončení souvisejících opatření v dopravním prostoru a pro potřeby kolaudačního řízení předmětné stavby. Vzhledem k tomu, že v současné době probíhá řízení o stanovení trvalé místní úpravy provozu formou opatření obecné povahy (návrh vydán pod č. j.: P12 256000/2026 ODO/Ba ze dne 11.11.2026), je nezbytné po dobu jeho vedení zajistit odpovídající organizaci dopravy prostřednictvím přechodné úpravy provozu.

Navržená přechodná úprava provozu odpovídá řešení předloženému pro stanovení trvalé místní úpravy provozu a zahrnuje zejména vyznačení parkovacích stání, časově omezené vyhrazení parkovacích míst pro potřeby mateřské školy a Úřadu městské části Praha-Libuš, úpravu zákazu zastavení v dotčeném úseku komunikace a související úpravy stávajícího dopravního značení.

Účelem přechodné úpravy je zajistit přehledné a bezpečné uspořádání dopravy v dotčené lokalitě, zachování potřebného průjezdného prostoru, bezpečné užívání nově vybudovaných sjezdů k obytným budovám a bezpečnost účastníků silničního provozu, zejména s ohledem na umístění vstupu do mateřské školy v ulici K Lukám.

Přechodná úprava provozu bude stanovena na dobu nezbytně nutnou, nejdéle však na dobu 3 až 4 měsíců, po kterou se předpokládá dokončení řízení o stanovení trvalé místní úpravy provozu.

Žádost byla ve smyslu § 77 odst. 2 zákona o silničním provozu projednána s příslušným dotčeným orgánem Policie ČR a výsledná situace přechodné úpravy provozu na pozemní komunikaci je ve smyslu § 77 odst. 5 zákona o silničním provozu předmětem tohoto opatření obecné povahy.

Poučení o opravném prostředku:

Ve smyslu ustanovení § 77 odst. 5 zákona o silničním provozu nabývá opatření obecné povahy účinnosti pátým dnem po dni vyvěšení veřejné vyhlášky, přičemž do opatření obecné povahy a jeho odůvodnění může každý nahlédnout u správního orgánu, který opatření obecné povahy vydává, tj. na odboru dopravy Úřadu městské části Praha 12 v návštěvních hodinách, popř. po domluvě. Dle ustanovení § 173 odst. 2 správního řádu nelze proti opatření obecné povahy podat opravný prostředek. Ve smyslu ustanovení § 101 a násl. soudního řádu správního je možný přezkum u soudu.

Ing. Jan Řezáč, MBA
vedoucí odboru

Toto OOP bude vyvěšeno po dobu minimálně 15 dnů na úřední desce Úřadu městské části Praha 12 a na úřední desce Úřadu městské části Praha-Libuš.

Informaci o vyvěšení písemnosti na úřední desce zašle uvedený úřad zdejšímu správnímu orgánu bezodkladně po jejím sejmutí z úřední desky.

ÚŘAD MĚSTSKÉ ČÁSTI
PRAHA - LIBUŠ
Libušská 35, 142 00 Praha 4

Vyvěšeno dne: 14. 11. 26 Sejmuto dne: 7. 12. 26

Dnem vyvěšení, ze kterého plynou právní účinky, je den vyvěšení na úřední desce správního orgánu, který písemnost doručuje, tedy Úřadu městské části Praha 12.

Přílohy: Dokumentace dopravního značení – 1 list

Obdrží:
- BELKAT SERVICES s.r.o., Štefánikova 248/32, 150 00 Praha 5
- Městská část Praha-Libuš, Libušská 35, 142 00 Praha 4, ID DS: u8xaktr
- Technická správa komunikací hl. m. Prahy, a.s., Veletržní 1623/24, Praha 7, ID DS: mivq4t3

Na vědomí:
- Policie ČR, Krajské ředitelství policie hl. m. Prahy – OSDP, Kongresová 2, Praha 4, ID DS: rkiai5y

K vyvěšení na úřední desku:
- Úřad městské části Praha 12 po dobu 15 dnů
- Úřad městské části Praha-Libuš po dobu 15 dnů

Spis:
- k založení do spisu odboru dopravy Úřadu městské části Praha 12, sp. zn. P12 216005/2026 ODO

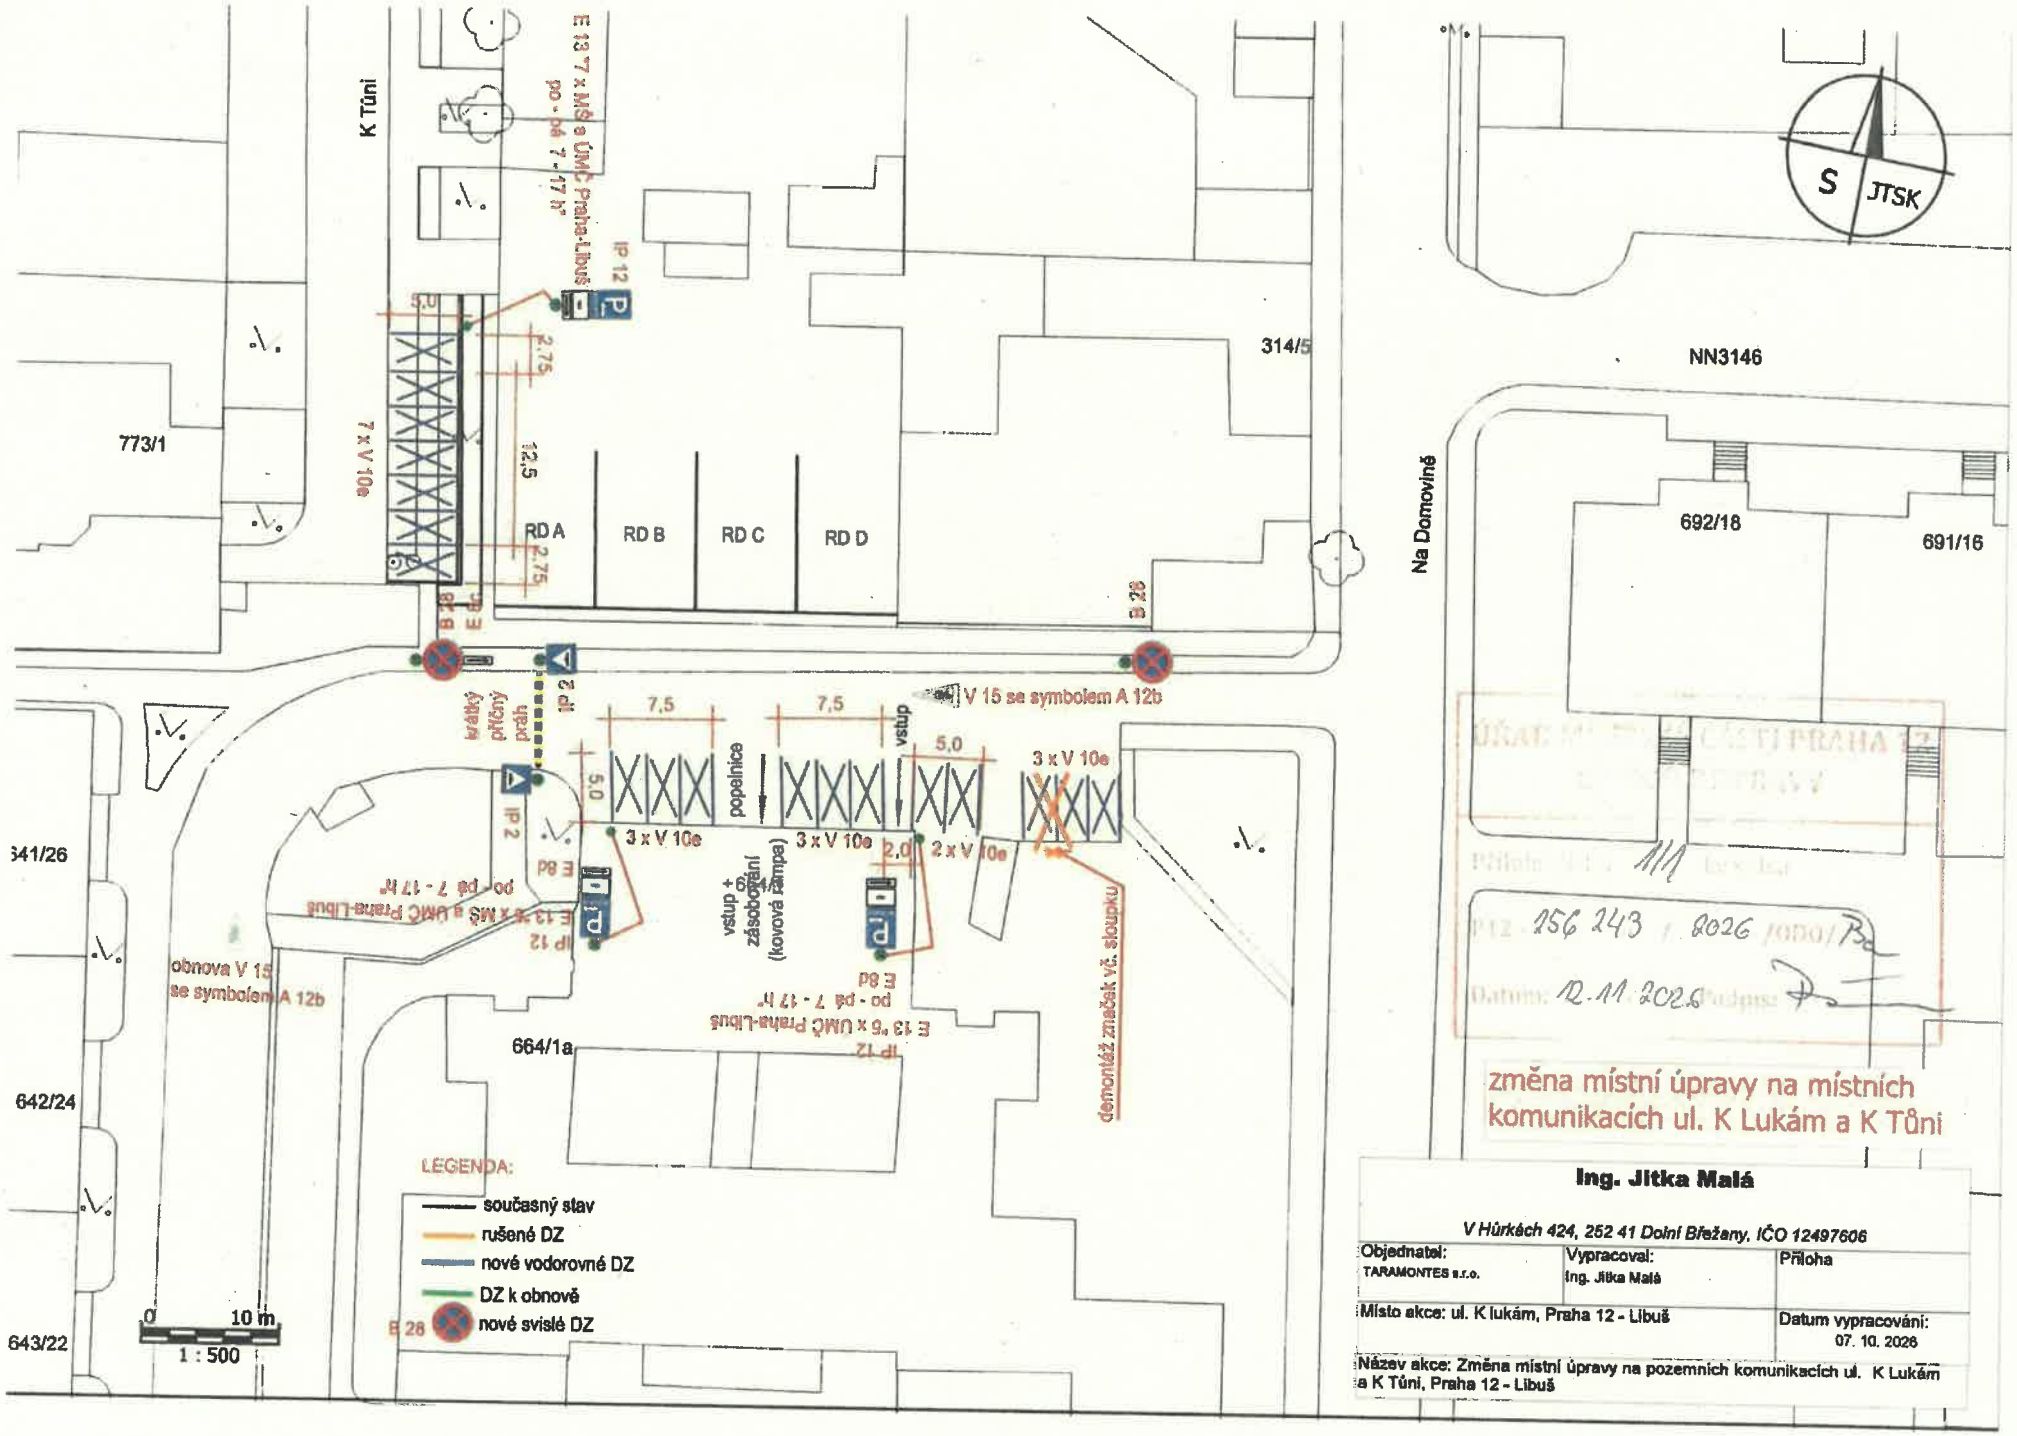
K Tůni
E 13 "7 x MŠ a ÚMČ Praha-Libuš po - pá 7 - 17 h"
IP 12
5,0
2,75
12,5
2,75
7 x V 10e
773/1
RD A
RD B
RD C
RD D
314/5
NN3146
Na Domovině
692/18
691/16
B 28
E 8c
IP 2
kvátký příčný práh
7,5
7,5
5,0
5,0
popelnice
vstup
V 15 se symbolem A 12b
3 x V 10e
3 x V 10e
3 x V 10e
2,0
2 x V 10e
E 8d
E 13 "5 x MŠ a ÚMČ Praha-Libuš po - pá 7 - 17 h"
IP 12
vstup + zásobování (kovová rampa)
E 8d
E 13 "5 x ÚMČ Praha-Libuš po - pá 7 - 17 h"
IP 12
obnova V 15 se symbolem A 12b
demontáž značek vč. sloupku
664/1a
641/26
642/24
643/22
S
JTSK
LEGENDA:
současný stav
rušené DZ
nové vodorovné DZ
DZ k obnově
nové svislé DZ
B 28
0
10 m
1 : 500
ÚŘAD MĚSTSKÉ ČÁSTI PRAHA 12
Příloha: 1/1
P12 256 243 / 2026 /ODO/
Datum: 12.11.2026
změna místní úpravy na místních komunikacích ul. K Lukám a K Tůni
Ing. Jitka Malá
V Hůrkách 424, 252 41 Dolní Břežany, IČO 12497606
Objednatel: TARAMONTES s.r.o.
Vypracoval: Ing. Jitka Malá
Příloha
Místo akce: ul. K lukám, Praha 12 - Libuš
Datum vypracování: 07. 10. 2026
Název akce: Změna místní úpravy na pozemních komunikacích ul. K Lukám a K Tůni, Praha 12 - Libuš