


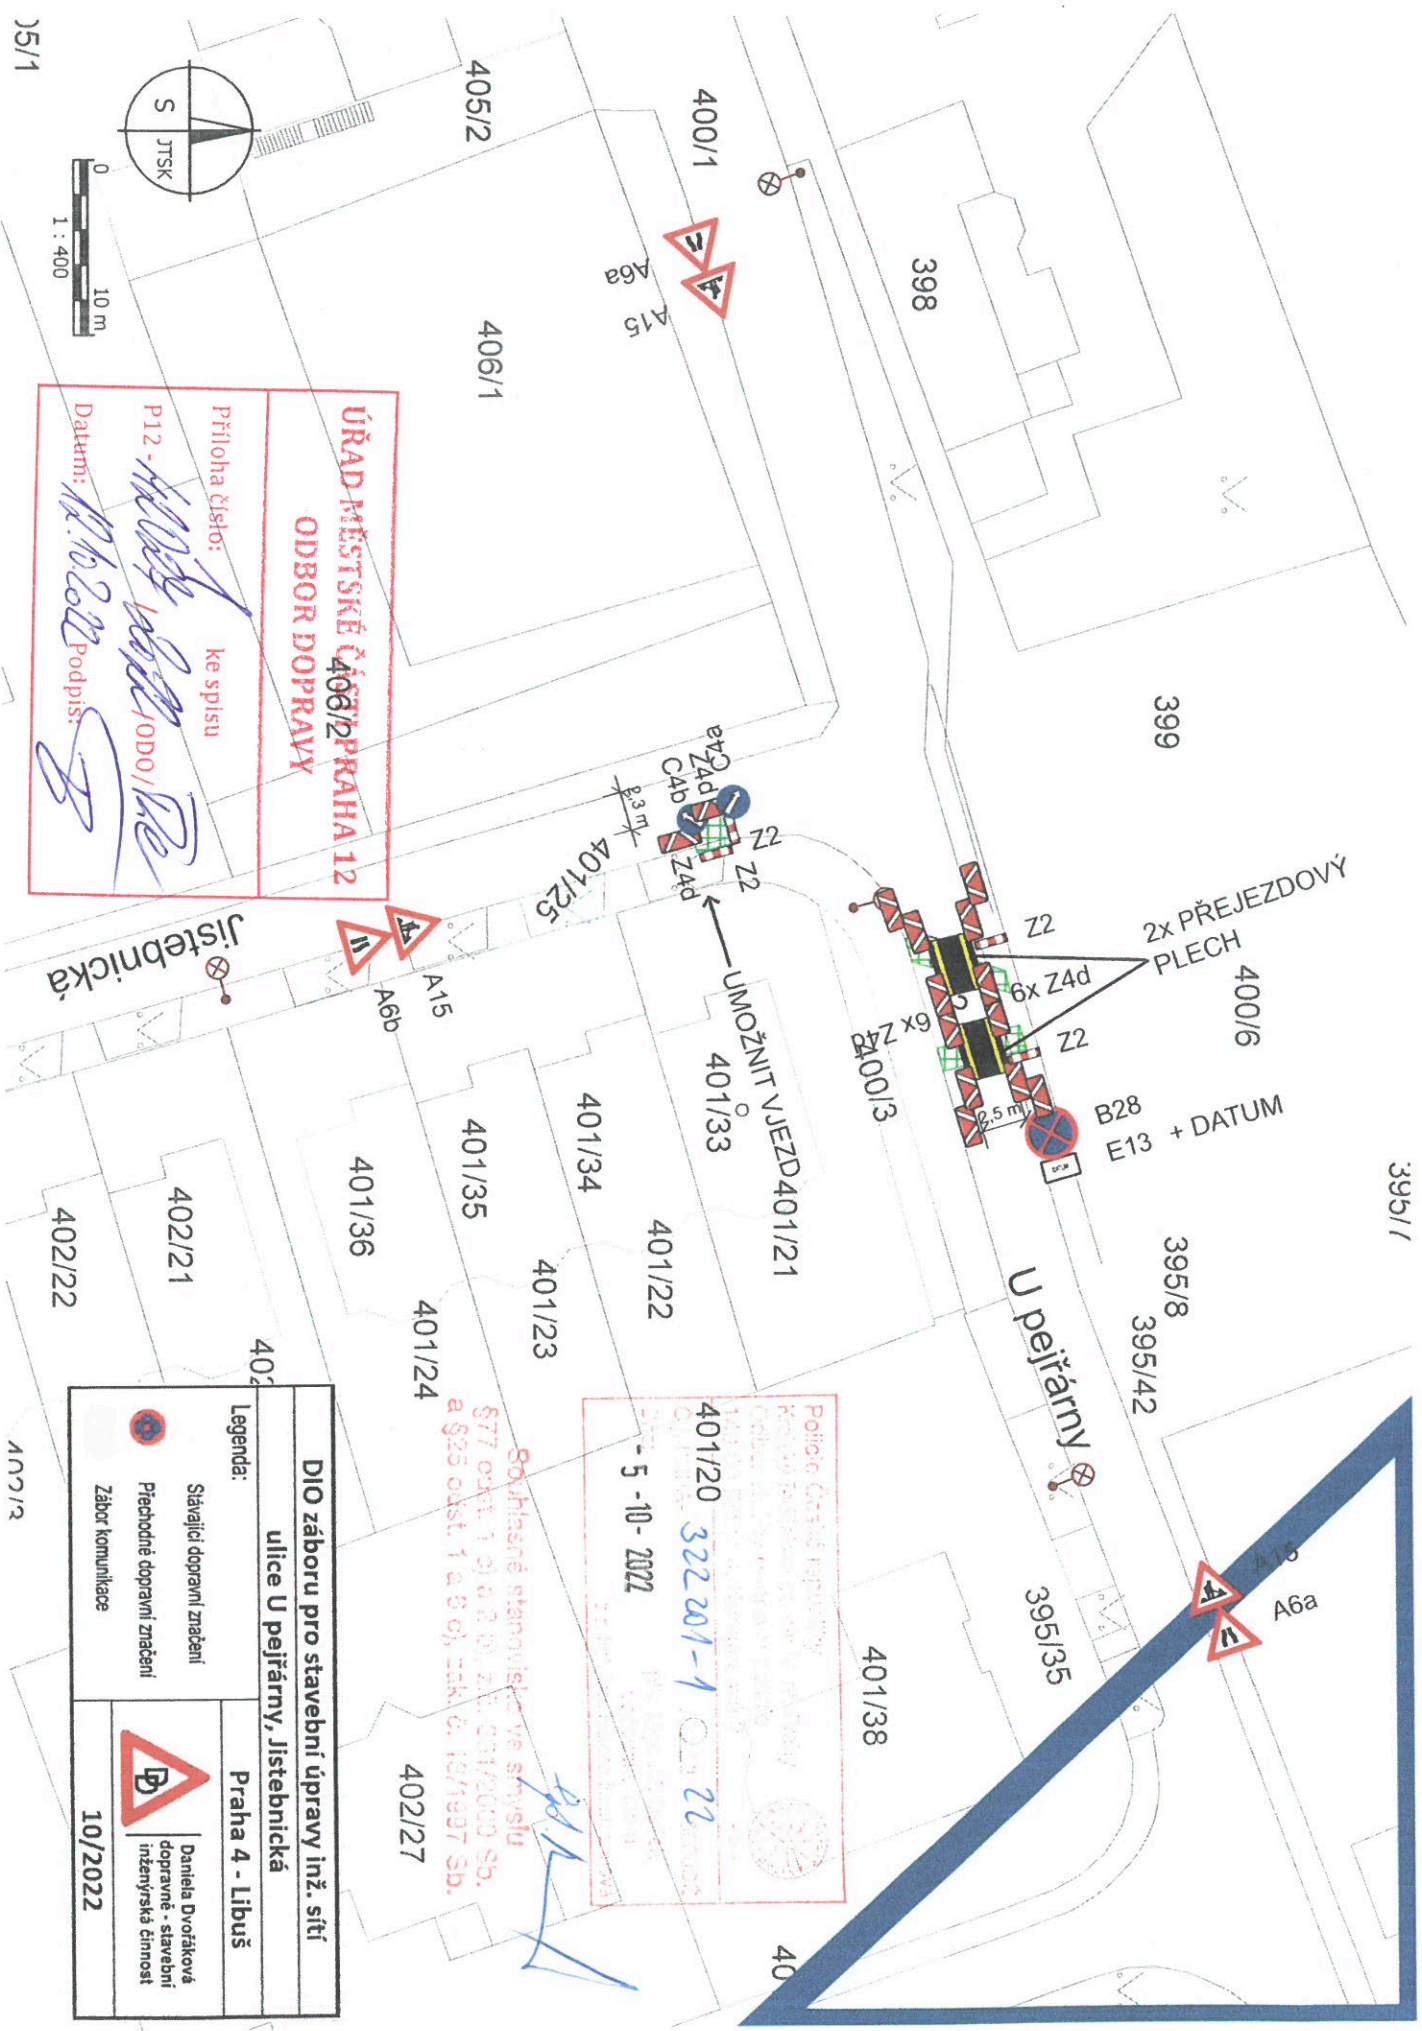

ÚŘAD MĚSTSKÉ ČÁSTI PRAHA 12
ODBOR DOPRAVY

Priloha číslo: ke spisu
 P12 - *[Signature]* / ODO / *[Signature]*
 Datum: *[Signature]* Podpis: *[Signature]*



Policejní část Praha 12
 Ředitel: *[Signature]*
 401/20 322 201-1 02 22
 - 5 - 10 - 2022

Souhlasné stanovisko ve smyslu
 § 77 odst. 1 a 2 pí. a), b), c), d) a e) zák. č. 128/2000 Sb.
 a § 25 odst. 1 a 3 a 4, zák. č. 128/1997 Sb.

DIO zaboru pro stavební úpravy inž. sítě	
ulice U pejčárny, Jistebsnická	
Legenda:	Praha 4 - Libuš
	Daniela Dvořáková dopravně - stavební inženýrská činnost
	10/2022