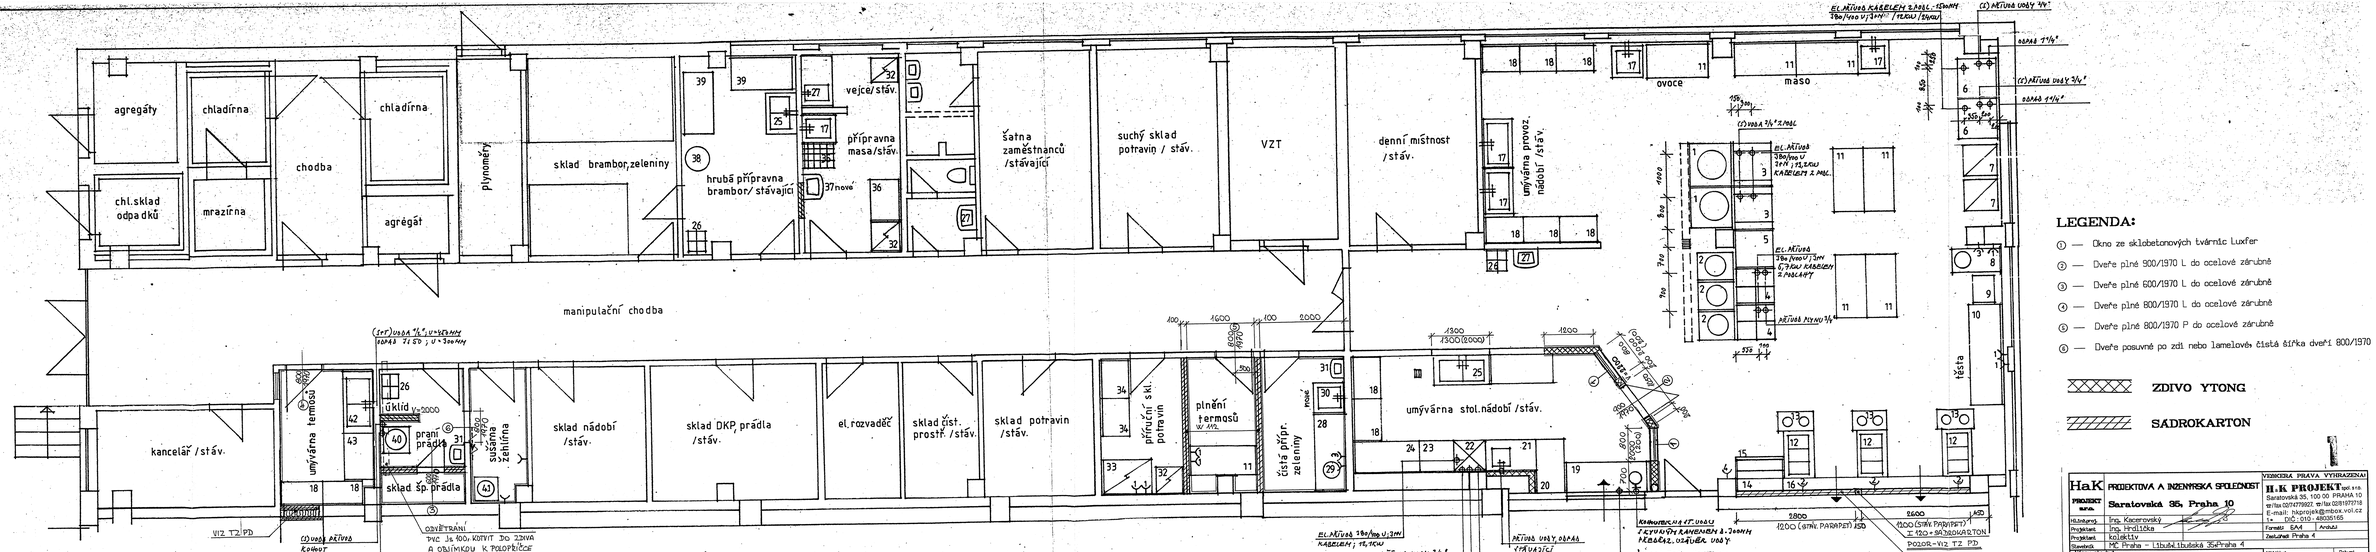

HaK PROJEKTOVÁ A INŽENÝRSKÁ SPOLEČNOST PROJEKT servis

VEDLEJŠÍ PRÁVA VYHRAZENA

H.K PROJEKT spol. s r.o.
Saratovská 35, 100 00 PRAHA 10
tel/fax 02/74779927, tel/fax 02/81727718
E-mail: hkprojekt@mbox.vol.cz
I.č.: DIČ.: 010 - 48000165

Hlavní inž.	Ing. Kacerovský
Projektant	Ing. Hrdlička
Projektant	kolektiv
Stavebník	MČ Praha - Libuš, Libušská 35, Praha 4
Místo stavby	25 Metalurgická 181/2, Praha 4-Libuš
Název výkresu	Rekonstrukce kuchyně ZŠ - stavební část - nový stav

Formát: 6A4 | Archiv: 1950 | Zastavěná Praha 4

Měřítko	Datum	
1:50	10/2003	
Kótování v: mm	Čpořízky: 5	Stupeň: DSP