


PŮDORYS 1.NP

NOVÝ STAV

M 1:100

VSTUP 2.NP

VSTUP 1.NP

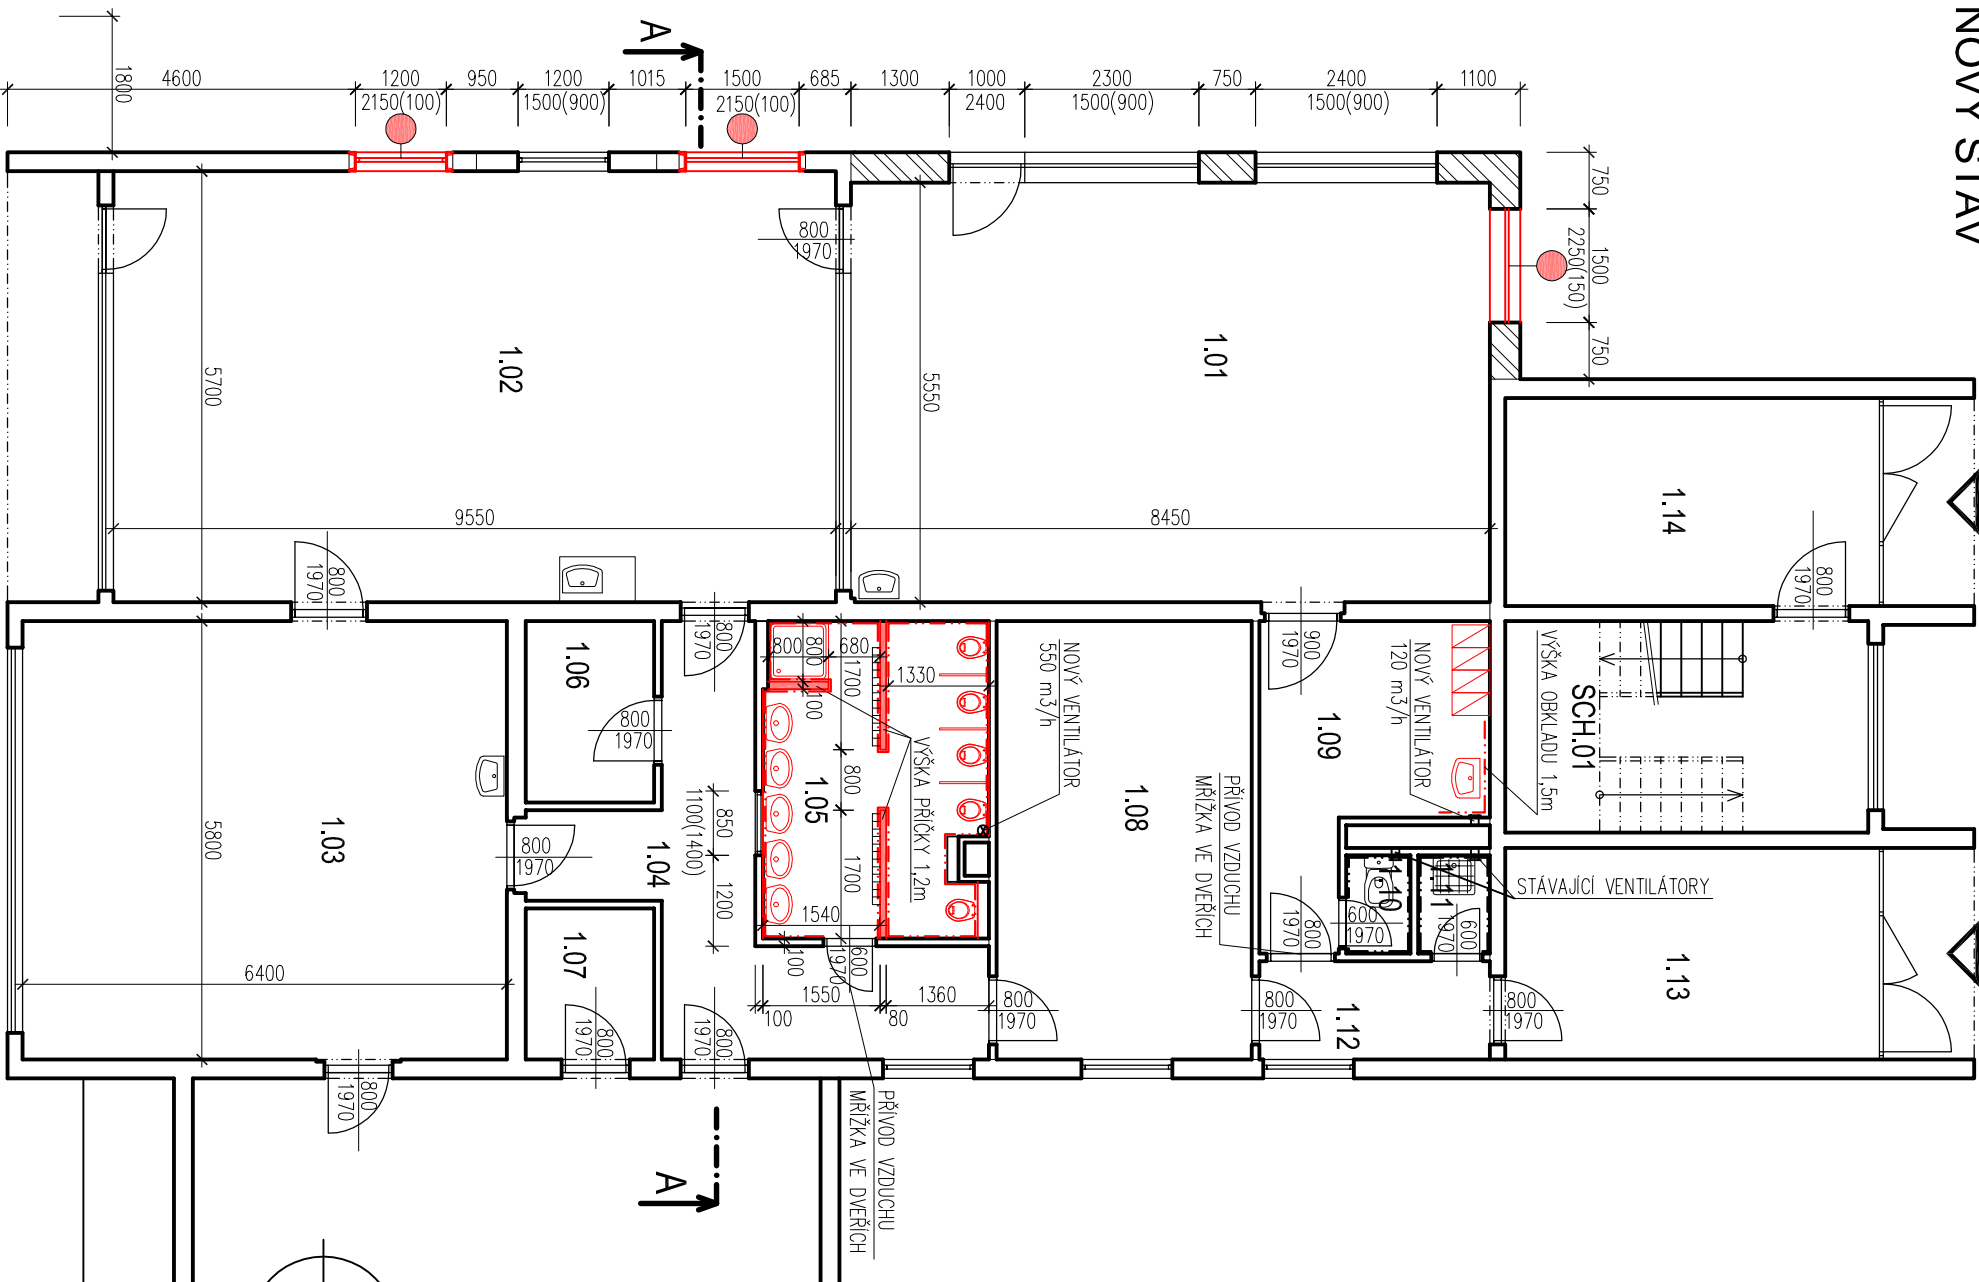

LEGENDA MÍSTNOSTÍ

ČÍSLO NÁZEV	PLOCHA	S.V. (m)	PODLAHA	STĚNY	STROP
1.01	UČEBNA 1	46,90 m²	2,55	NOVÉ PVC	NOVÁ MALBA
1.02	UČEBNA 2	54,44 m²	2,55	NOVÉ PVC	NOVÁ MALBA
1.03	UČEBNA 3	37,12 m²	2,55	NOVÉ PVC	NOVÁ MALBA
1.04	CHODBA	14,11 m²	2,55	STÁVAJÍCÍ PVC	NOVÁ MALBA
1.05	UMÝVÁRNA - WC DĚTI	11,81 m²	2,50	NOVÁ KERAMICKÁ DLAŽBA	NOVÝ KERAMICKÝ OBKLAD NOVÁ MALBA
1.06	SKLAD	4,08 m²	2,55	STÁVAJÍCÍ PVC	NOVÁ MALBA
1.07	SKLAD	3,40 m²	2,55	STÁVAJÍCÍ PVC	NOVÁ MALBA
1.08	ŠATNA DĚTI (PŘEVLEKÁNÍ)	19,58 m²	2,55	NOVÉ PVC	NOVÁ MALBA
1.09	ŠATNA UČITELE	9,50 m²	2,55	NOVÉ PVC	NOVÁ OMÍTKA, MALBA NOVÝ KERAMICKÝ OBKLAD
1.10	WC UČITELE	1,10 m²	2,55	NOVÁ KERAMICKÁ DLAŽBA	STÁVAJÍCÍ KERAM. OBKLAD NOVÁ MALBA
1.11	ÚKLIDOVÁ KOMORA	1,24 m²	2,55	NOVÁ KERAMICKÁ DLAŽBA	STÁVAJÍCÍ KERAM. OBKLAD NOVÁ MALBA
1.12	CHODBA	3,97 m²	2,55	STÁVAJÍCÍ PVC	NOVÁ MALBA
1.13	VSTUP - ZÁDVEŘÍ (PŘEZOUVÁNÍ PRO 1.NP)	13,86 m²	2,55	NOVÉ PVC	NOVÁ MALBA
1.14	VSTUP - ZÁDVEŘÍ (PŘEZOUVÁNÍ PRO 2.NP)	13,61 m²	2,55	STÁVAJÍCÍ PVC	NOVÁ MALBA
SCH.01	SCHODIŠTĚ	13,44 m²	2,55	STÁVAJÍCÍ PVC	STÁVAJÍCÍ MALBA

ZNAČENÍ HMOT

- STÁVAJÍCÍ KONSTRUKCE
- NOVÉ KONSTRUKCE
- NOVÉ PŘÍČKY Z PŘÍČKOVEK YTONG
- NOVÉ VÝPLNĚ OTVORŮ
- NOVÉ ZAŘÍZOVACÍ PŘEDMĚTY

JTSK

±0,000 = 293,50 m n. m.

BpV

AKCE

STAVEBNÍ OPRAVY OBJEKTU

ul. Na Okruhu 395, Praha 4 – Písnice

INVESTOR

MČ Praha – Libuš, Libušská 35, 142 00 Praha 4

ZODPOVĚDNÝ PROJEKTANT

Ing. Pavel Molčík

VYPRACOVAL

Ing.arch. Petr Barchánek

KONTROLOVAL

Ing. Pavel Molčík

OBSAH PŘÍLOH

PROJEKTOVÁ, INŽENÝRSKÁ A OBCHODNÍ SPOLEČNOST

ČÍSLO ZAKÁZKY

DOKUMENTACE

MĚŘÍTKO

DATUM

POČET FORMÁTŮ

ČÍSLO KOPIE

RHM Projekt

Spol. s r.o.

Pravoznická 304/4, 143 00 Praha 12

tel.: +420 226 804 555

email: info@rhmprojekt.com

RHMP-2013-077/03

DSP

1:100

12/2013

2

A4

PŮDORYS 1.NP

NOVÝ STAV

D.1.1

05

DOCUMENTATION USE ONLY

POUZE KE SLOŽENÍ PŘÍSLUŠNÉ SAMOTNÝ O DÍLO, VÝKRES, ČI JEHO ČÁSTI, MÁŽE BÝT KOPÍROVÁN NEBO JINAK ZPŮSOBEM ROZŠÍŘOVÁN POUZE PO PŘEDCHOZÍM SOUHLASÍ RHM Projekt spol. s r.o.