



ZÁPADNÍ POHLED
NOVÝ STAV

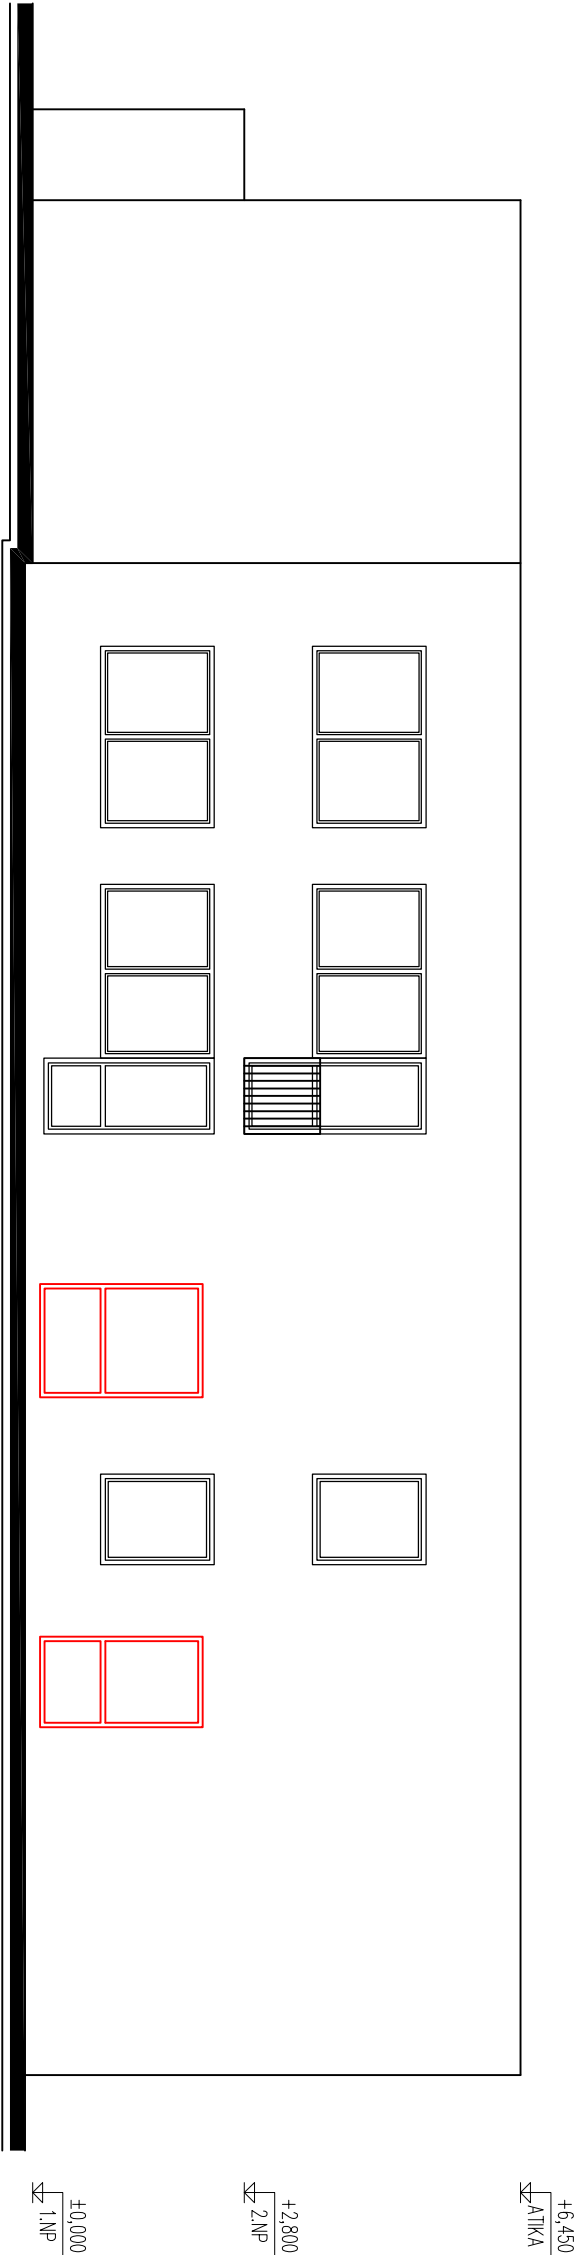

SEVERNÍ POHLED
NOVÝ STAV

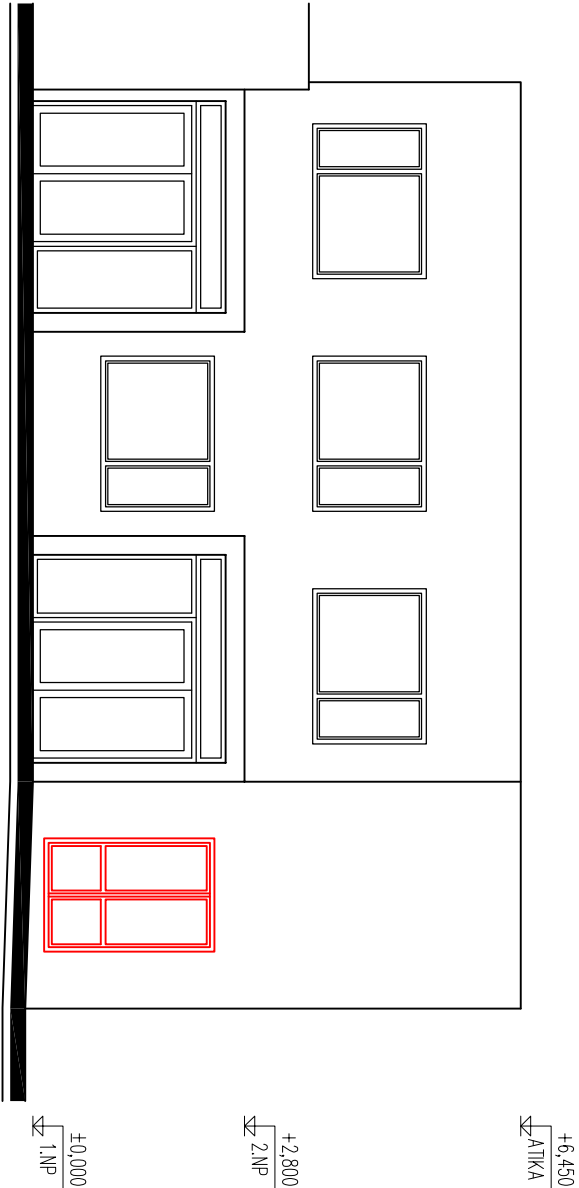

JTSK ±0,000 = 293,50 m n. m. BpV

AKCE STAVEBNÍ OPRAVY OBJEKTU ul. Na Okruhu 395, Praha 4 – Písnice		RHM Projekt spol. s r.o. Převoznická 304/4, 143 00 Praha 12 tel.: +420 226 804 555 email: info@rhmprojekt.com	
D.1.1 Architektonicko–stavební řešení		PROJEKTOVÁ, INŽENÝRSKÁ A OBCHODNÍ SPOLEČNOST	
INVESTOR	MČ Praha – Libuš, Libušská 35, 142 00 Praha 4	ČÍSLO ZAKÁZKY	RHMP–2013–077/03
ZODPOVĚDNÝ PROJEKTANT	Ing. Pavel Molčík	DOKUMENTACE	DSP
VYPRACOVAL	Ing.arch. Petr Barchánek	MĚŘÍTKO	1:100
KONTROLOVAL	Ing. Pavel Molčík	DATUM	12/2013
OBSAH PŘÍLOH		POČET FORMÁTŮ	2 A4
SEVERNÍ A ZÁPADNÍ POHLED NOVÝ STAV		D.1.1	07
DOKUMENTACE LZE UŽÍvat POUZE VE SMYSLU PŘÍSLUŠNÉ SMLOUVY O DÍLO, VÝKRES, ČI JEHO ČÁSTI, NEMŮŽE BÝT KOPÍROVÁN NEBO JINAK ZPŮSOBEM ROZŠÍŘOVÁN POUZE PO PŘEDCHOZÍM SOUHLASU RHM Projekt spol. s r.o.			