


Zaměření objektu - rozměry místností

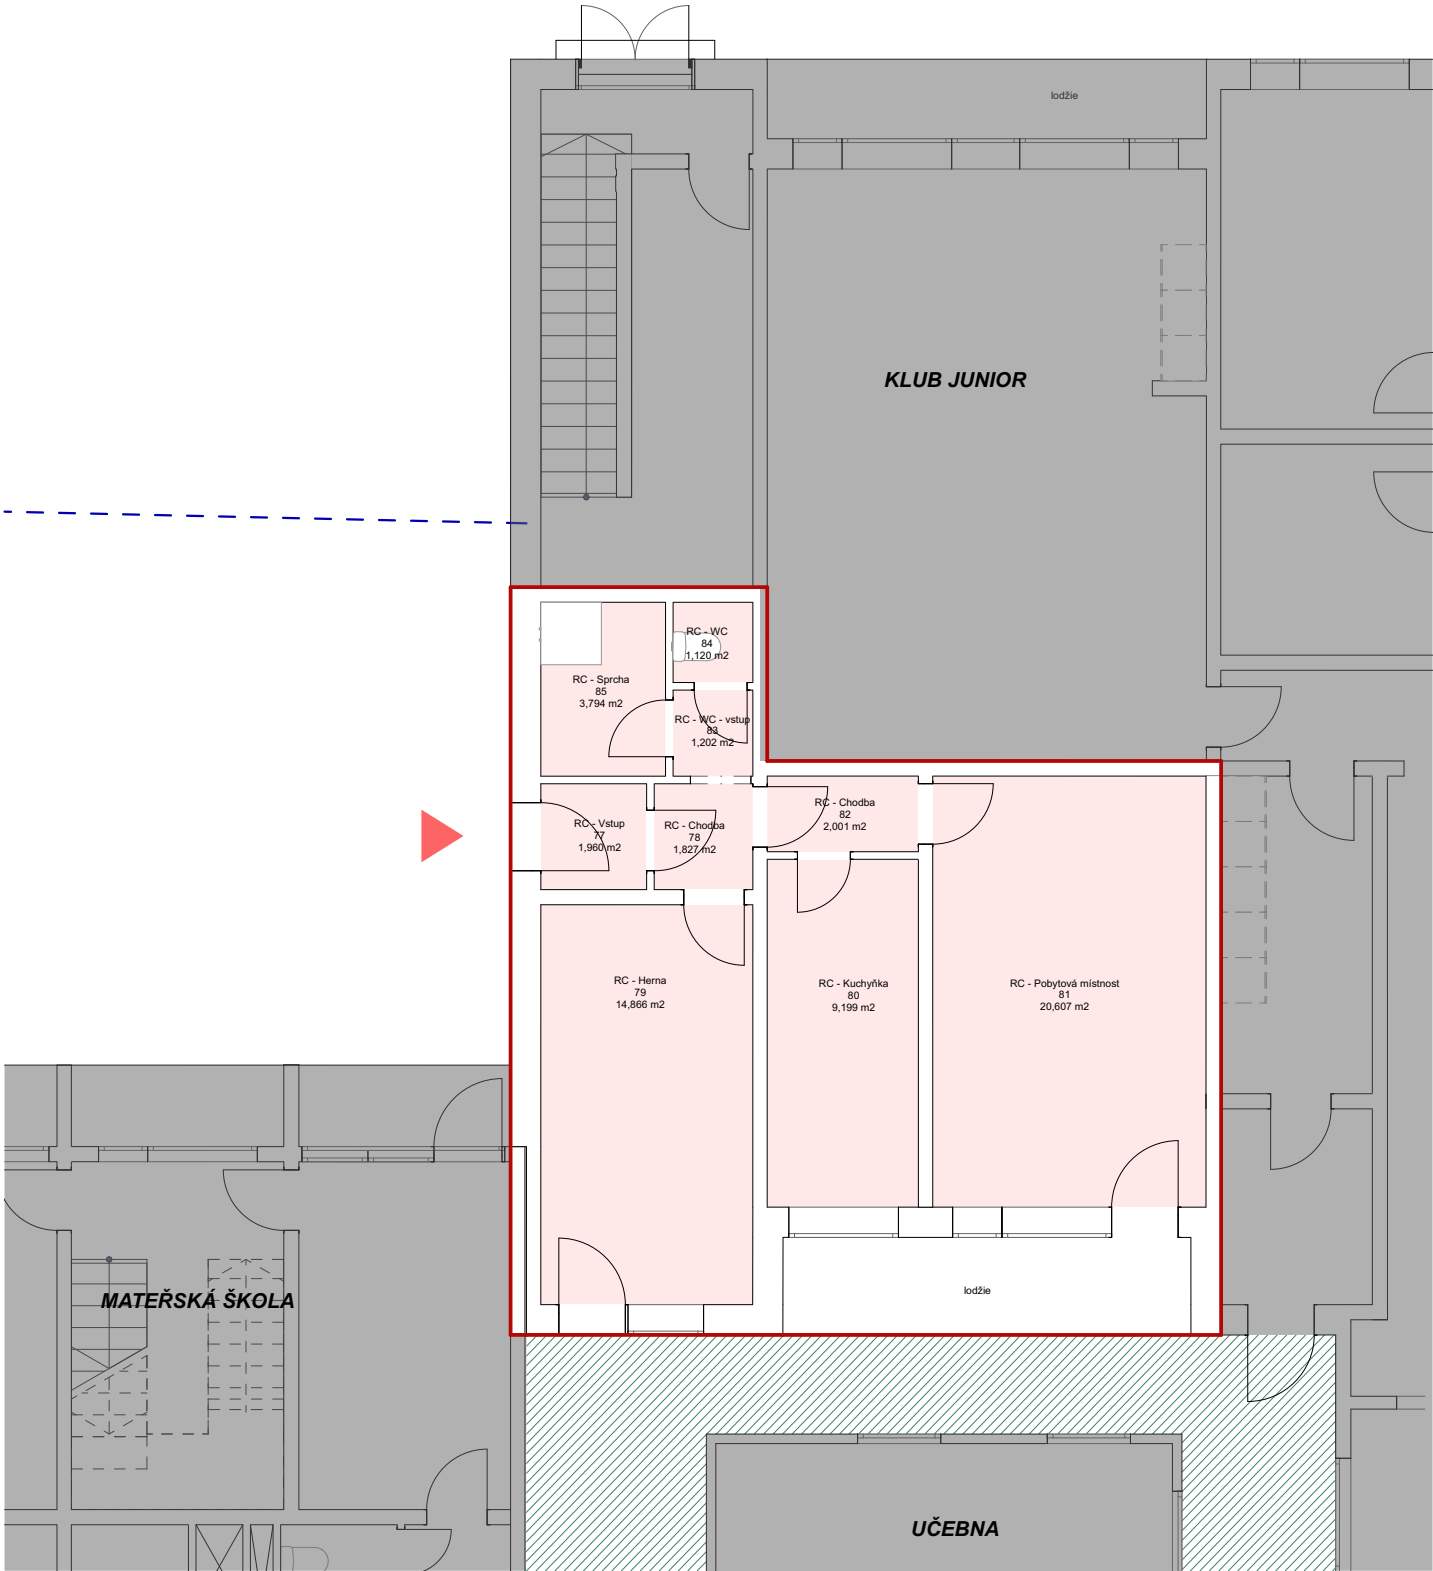

Zaměření objektu - výměry místností

- Legenda**
- řešená plocha
 - navazující prostory
 - //// zahrada

- Legenda**
- řešená plocha
 - navazující prostory
 - //// zahrada
 - výměry