POHLED JIŽNÍ - NAVRHOVANÝ STAV

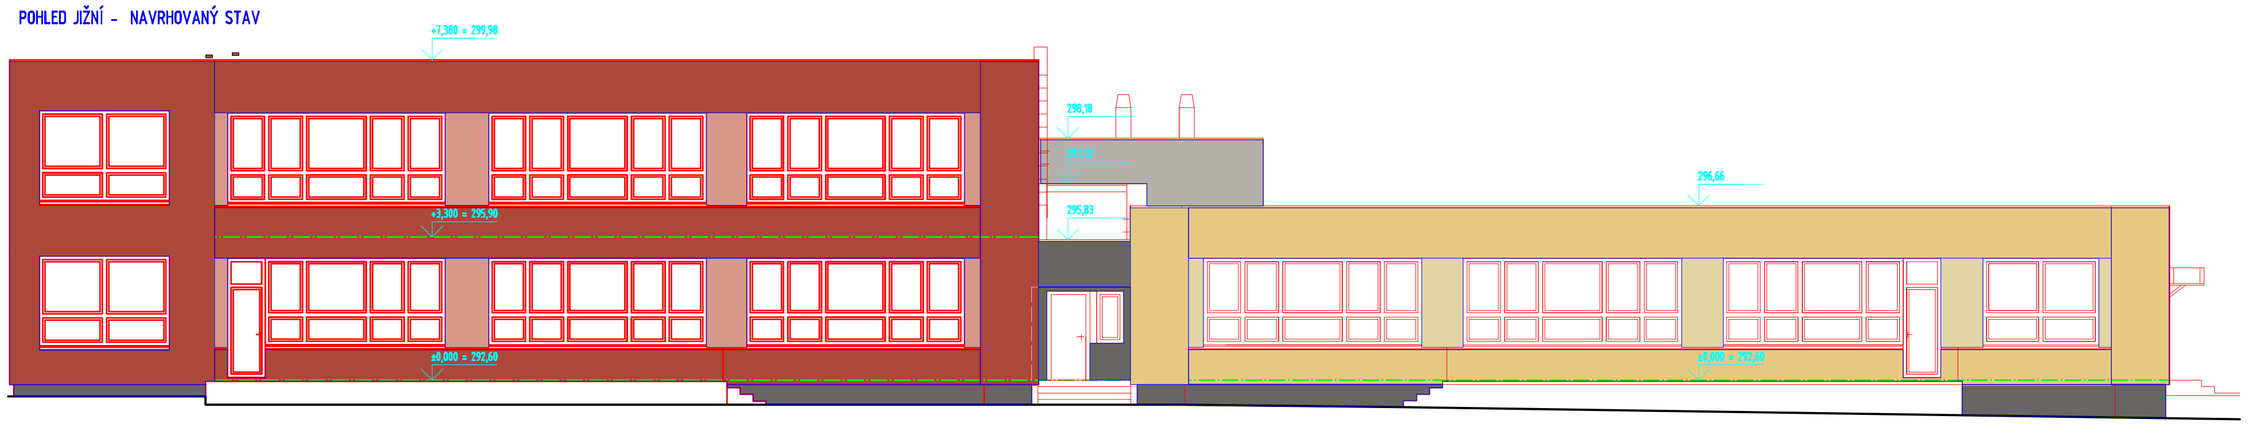

POHLED JIŽNÍ N-N - NAVRHOVANÝ STAV

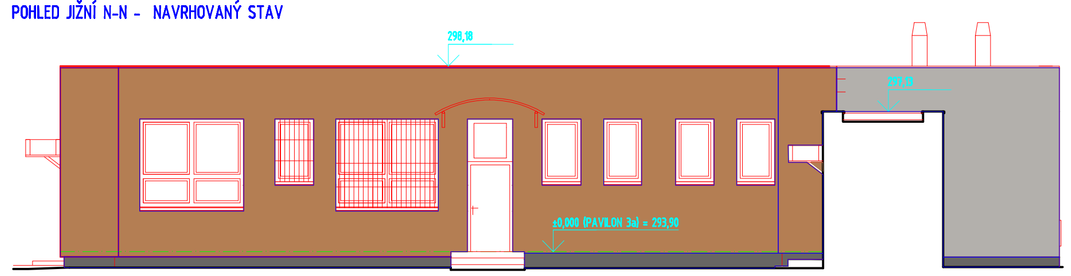

POHLED SEVERNÍ - NAVRHOVANÝ STAV

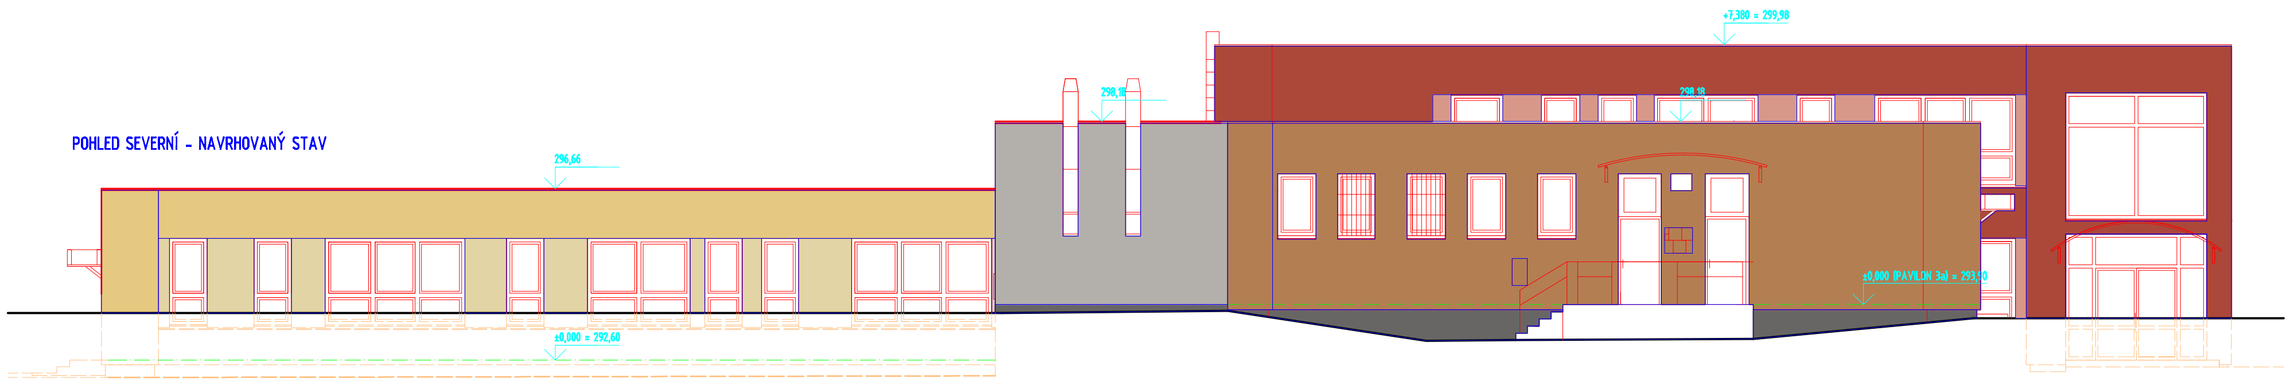

POHLED SEVERNÍ M-M - NAVRHOVANÝ STAV

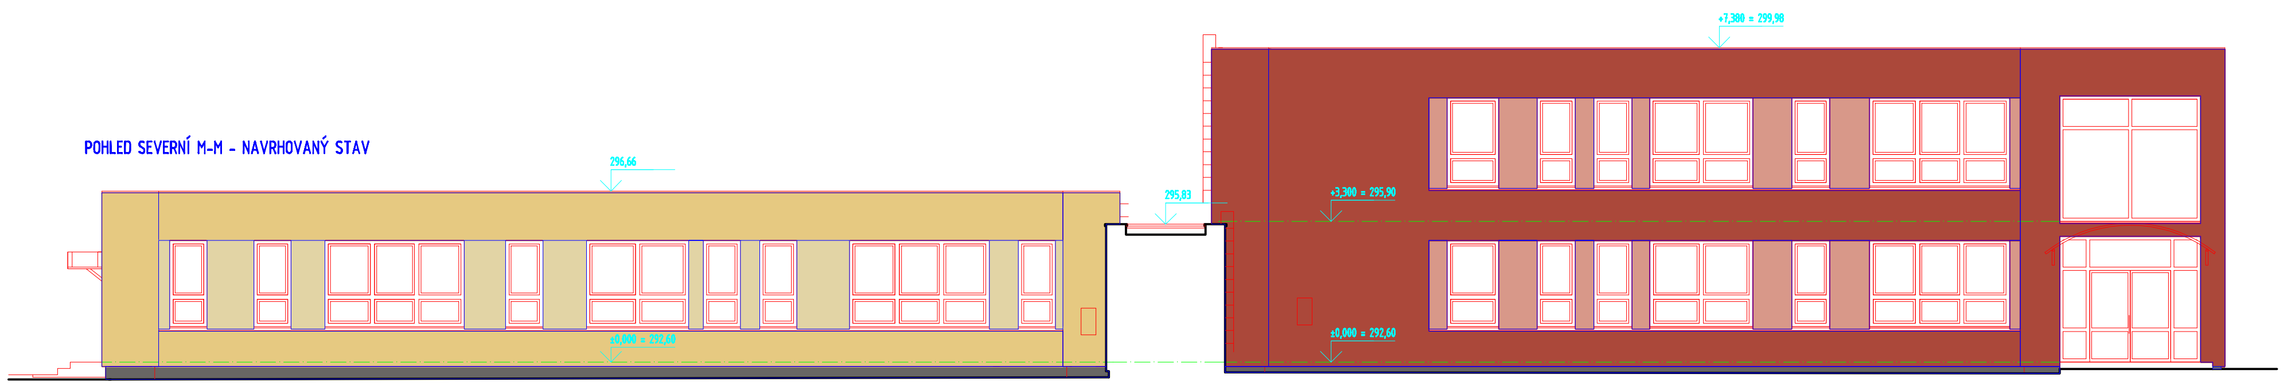

POHLED VÝCHODNÍ - NAVRHOVANÝ STAV

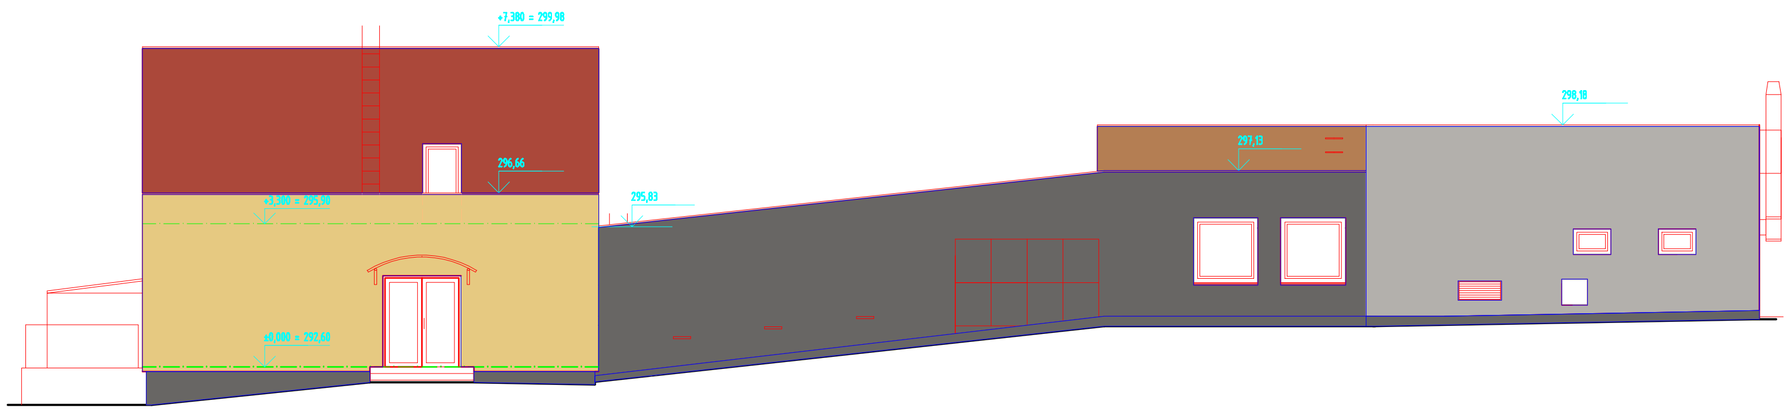

POHLED ZÁPADNÍ - NAVRHOVANÝ STAV

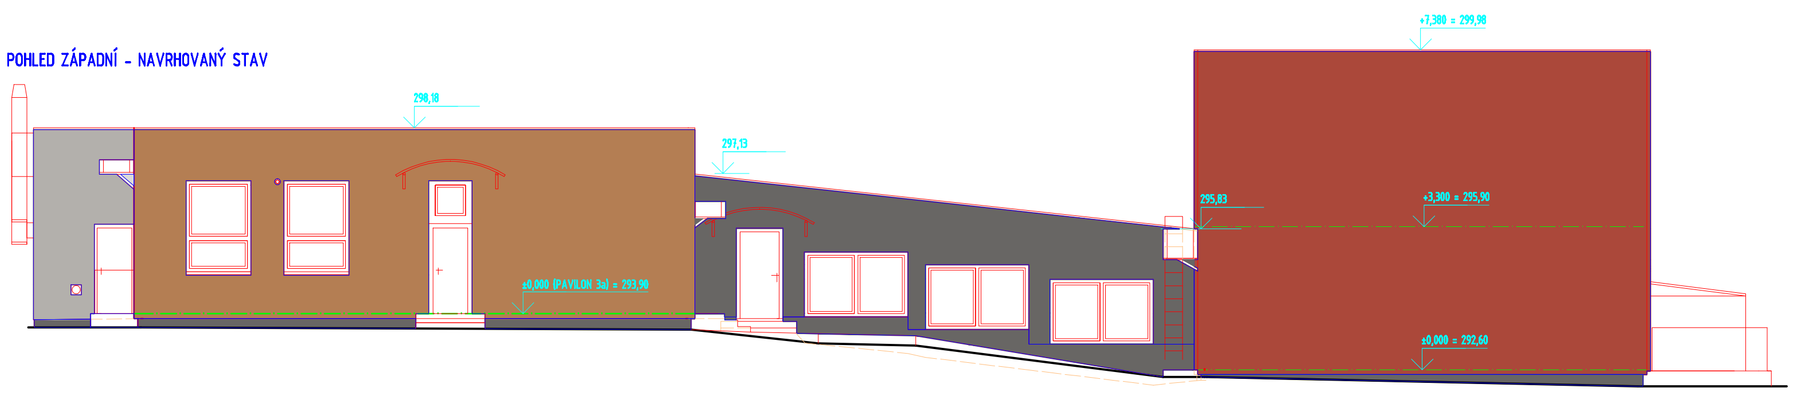

Projektová kancelář [redacted]	[redacted]
Investor: MČ Praha - Libuš	Datum: 01/2010
SÚ: ÚMČ Praha 12 - Modřany	Zakázkové číslo: P1-2010
Stavba: **ZATEPLENÍ OBVODOVÉHO PLÁŠTĚ BUDOV MŠ LOJOVICKÁ**	Stupeň: [redacted]
Místo: Lojovická 12,č.p.557, Praha 4 - Libuš	Paré:
Část:F.1.1.Architektonická a stavební část	Měřítko: 1:100
Název výkresu: [redacted]	Číslo výkresu: S8