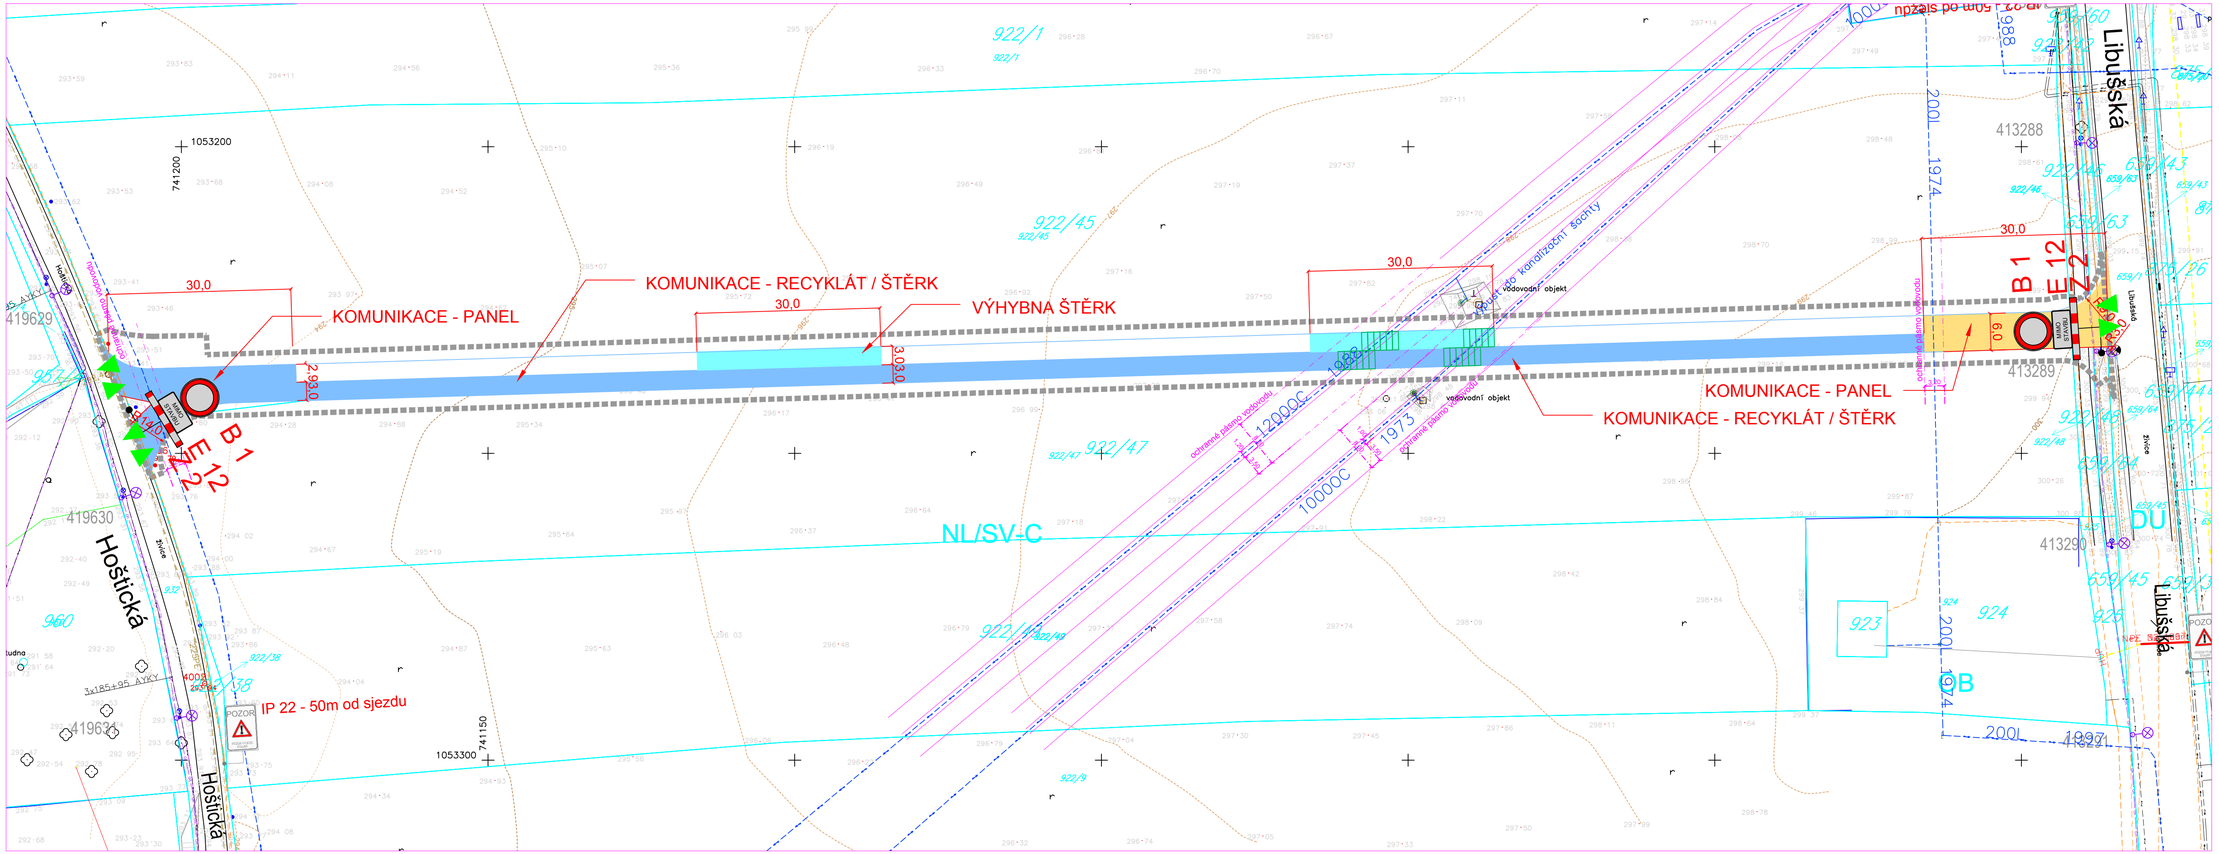

VŠEOBECNÁ LEGENDA

- HRANICE PARCEL KN
- 38/1 PARCELNÍ ČÍSLO
- STÁVAJÍCÍ ROZHRANÍ PLOCH
- HRANICE DEFINITIVNÍ STAVBY KOMUNIKACE

KOMUNIKACE

- OBRYS DEFINITIVNÍ KOMUNIKACE
- NOVÁ KOMUNIKACE – RECYKLÁT / ŠTĚRKODRŤ
- VÝHYBNA – RECYKLÁT / ŠTĚRKODRŤ
- KOMUNIKACE – PANEL
- BETONOVÉ PANELY NAD VODOVODEM

STÁVAJÍCÍ INŽENÝRSKÉ SÍTĚ

- STÁVAJÍCÍ VODOVOD
- STÁVAJÍCÍ SPLAŠKOVÁ KANALIZACE
- STÁVAJÍCÍ SPLAŠKOVÁ KANALIZACE – VÝTLAK
- STÁVAJÍCÍ VTL PLYNOVOD
- STÁVAJÍCÍ STL PLYNOVOD
- STÁVAJÍCÍ KABELY NN
- STÁVAJÍCÍ KABELY VN

SDĚLOVACÍ KABELY

- STÁVAJÍCÍ SDĚLOVACÍ VEDENÍ

VEŘEJNÉ OSVĚTLENÍ

- VO STÁVAJÍCÍ VEDENÍ VO
- STÁVAJÍCÍ STOŽÁR VO (PODKLAD ZAMĚŘENÍ)

NÁZEV STAVBY

Příjezdová komunikace zařízení staveniště pro HZ Písnice

STUPEŇ: DOKUMENTACE PRO VÝBĚR ZHOTOVITELE

INVESTOR: Městská část Praha-Libuš
Libušská 35/200, 142 00 Praha 4 – Libuš

GENERÁLNÍ PROJEKTANT: BOMART spol. s r.o.
PROJEKČNÍ KANCELÁŘ
Ohradní 65, Praha 4, tel.: 266 710 157
Internet: www.bomart.cz
E-mail: info@bomart.cz

ZODPOVĚDNÝ PROJEKTANT: Ing. Martin Závodný
HLAVNÍ INŽENÝR PROJEKTU: Ing. Josef Frydrýn

ZPRACOVATEL ČÁSTI:
ZODPOVĚDNÝ PROJEKTANT:
VYPRACOVAL:
ZPRACOVATEL ČÁSTI:
PROFESE:
SOUŘADNICOVÝ SYSTÉM: JTSK
VÝŠKOVÝ SYSTÉM: ČSNS/Bpv

OBSAH ČÁSTI

STAVENIŠTNÍ KOMUNIKACE KOORDINAČNÍ SITUACE

PARÉ:

ZAKÁZKOVÉ ČÍSLO: 50/10/B
DATUM: 06/2017
MĚŘÍTKO: 1:100
ČÍSLO VÝKRESU: C.1.3
FORMÁT: 4 A4