


SOD25 - ZAŘ. STAVENIŠTĚ - PÍSNICE - REZERVA

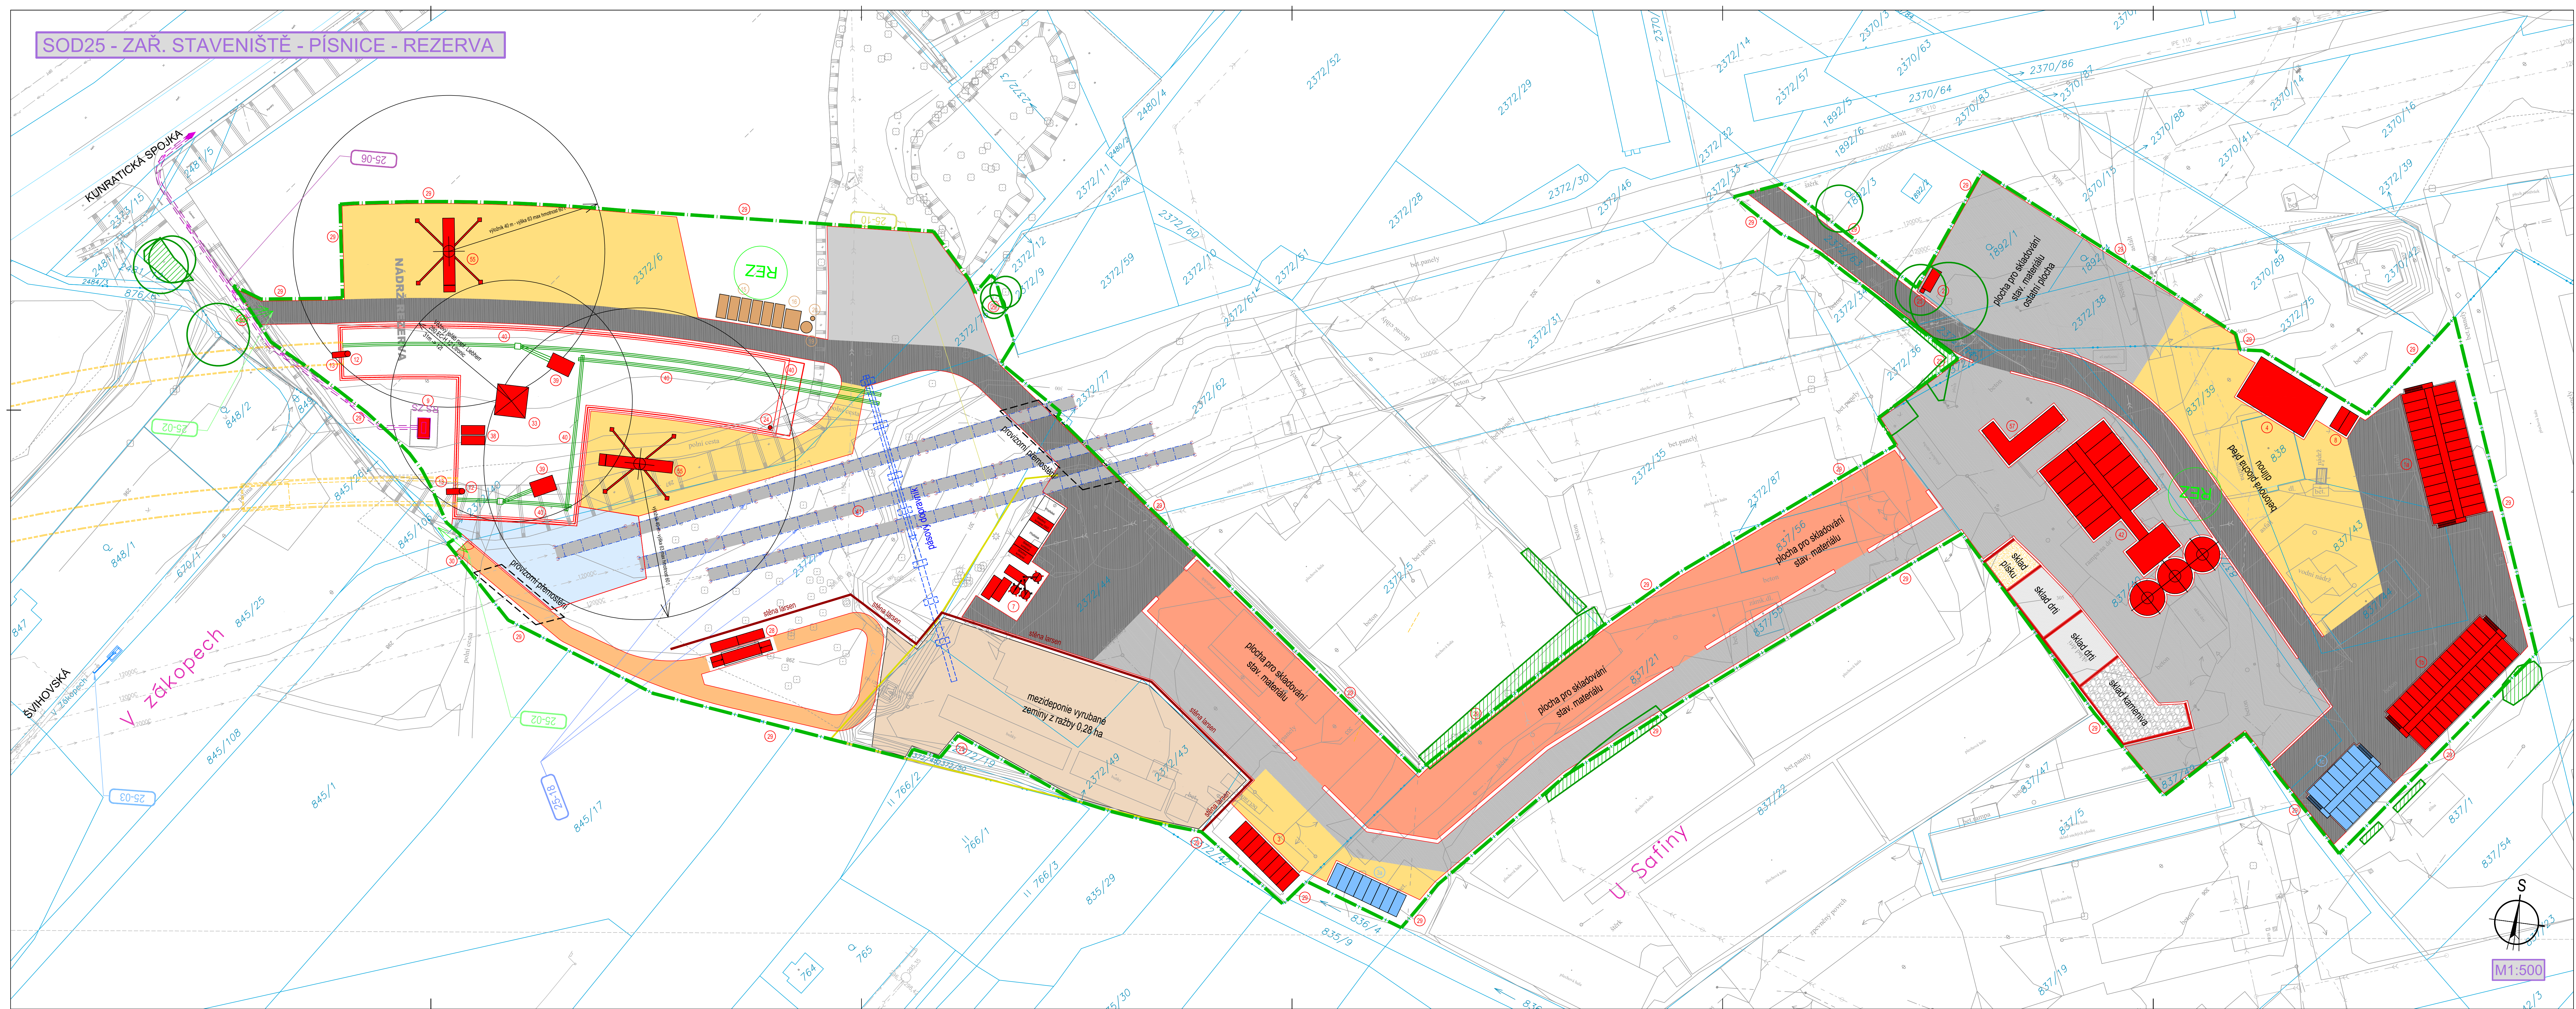

LEGENDA:

- OBJEKTY ZS - HLAVNÍ STAVBA
- OBJEKTY ZS - PRO TECHNOLOGII
- SKLADOVÉ PLOCHY
- PLOCHY - ŽIVICE - HLAVNÍ PROSTOR STAVBY
- PLOCHY - ŽIVICE - PRO OBLAST DEPONIE
- PLOCHY - BETON
- PLOCHY - MEZIDEPONIE ZEMINY
- PLOCHY - BETONOVÉ PANELE
- PLOCHY - ŠTĚRKOVÉ PLOCHY
- PROVIZORNÍ PŘEMOŠTĚNÍ STÁVAJÍCÍHO PŘÍVÁDĚČE VODY
- BEZDEFORMAČNÍ PLOCHA U JÁMY - BEZ MOŽNOSTI UMÍSTIT PRVKY ZS
- DLOUHODOBÝ ZÁBOR ZS
- OCHRANNÁ STĚNA DEPONIE - LARSEN
- KRÁTKODOBÝ ZÁBOR ZS
- I.D-25-02 - VJEZDY A VÝJEZDY NA STAVENIŠTĚ
- STÁVAJÍCÍ STAV. IMIP
- KATASTRÁLNÍ MAPA
- I.D-25-04/10 - KANALIZAČNÍ PŘÍPOJKA STAVENIŠTĚ
- I.D-25-03/10 - VODOVODNÍ PŘÍPOJKA STAVENIŠTĚ
- I.D-25-06/10 - EL. PŘÍPOJKA STAVENIŠTĚ
- PŘÍVODNÍ KABELOVÉ VEDENÍ VN
- STAVEBNÍ JÁMA
- TUNELY SMĚR CENTRUM (PANKRÁC)
- OCHRANNÁ KONSTRUKCE VODOVODŮ 1200
- PÁSOVÝ DOPRAVNÍK OD PÁS. DOPRAVNÍKU TBM NA DEPONII ZEMINY
- STÁVAJÍCÍ INŽ. SÍTĚ

Legenda stavebních objektů ZS - REZ:

ČÍSLO OBJEKTU	NÁZEV OBJEKTU
1a	Kontejnery, šatny, kanceláře (2x2x14)
1b	Kontejnery šatny, kanceláře (2x2x14)
Součástí kontejnerové sestavy 1b jsou i buňky pro:	
1x pro DP	
1x pro INŽ vedení	
1x pro Bezpečnostní INŽ	
2x pro Geotechnik + paspozice	
1x pro TDI + 1x Technologické TDI	
3x pro zasedací místnosti	
pro zhotovitele stavby je k dispozici 47 buněk	
pro DP + INŽ 3 buňky	
ostatní 6 buněk	
1c	Šatny, kanceláře - technologie (2x2x7)
2	Vrtnice, ostraha ZS
3	Kontejnery Skladové 8x
3a	kontejnery skladové pro technologie 8x
4	Dílny pro TBM - halový objekt
7	míchací centrum pro TBM
8	Skald maziv a olejů
9	Rozpínací stanice
12	Vzdušník
13	Ventilátor
14	Sedimentační nádrže
15	Neutralizační stanice s CO2 zásobníkem
16	Odlučovač ropných látek
17	Protokomér
24	Čerpací studna ze stavební jámy
25	Chemické wc
28	mycí linka pro NA ze stavby
29	Oplocení staveniště
30	Vjezdová vrata na stavbu
33	Věžový jeřáb - vyložení 31 m

38	Kontejnery na chlazení TBM
39	Zásobník dopravního pásu TBM
40	pásová dopravník TBM
41	Pásová dopravník na deponii zeminy
42	Staveništní betonárka
55	Mobilní jeřáb pro těžká břemena
57	Nádrž na vodu pro betonárku

POZNÁMKA:

- OBJEKT 39 - ZÁSOBNÍK DOPRAVNÍHO PÁSU TBM - BUDE UMÍSTĚN DLE MOŽNOSTI ZHOTOVITELE STAVBY, NYNĚJŠÍ POZICE NA VÝKRESE JE POUZE ORIENTAČNÍ.
- V OBLASTI BEZDEFORMAČNÍ ZÓNY (NA VÝKRESE ZOBRAZENO SVĚTLE MODŘE, NESMÍ BYT UMÍSTĚN ŽÁDNÝ PRVEK ZAŘÍZENÍ STAVENIŠTĚ.

SOUVISEJÍCÍ OBJEKTY:

- SO 25-01 Příprava územní (\*)
- SO 25-02 Vjezdy a výjezdy na staveniště
- SO 25-03 Vodovodní přípojka staveniště REZ
- SO 25-04 Kanalizační přípojka staveniště REZ
- SO 25-05 El. přípojka VN staveniště REZ
- SO 25-06 Ochrana inženýrských sítí (\*)
- SO 25-09 Demolice (\*)
- SO 25-10 Provizorní dopravní značení
- SO 25-40 Definitivní obnova povrchů po stavbě - REZ(\*)
- SO 25-44 Definitivní oprava chodníků po stavbě (\*)
- SO 25-45 Terénní úpravy (\*)
- SO 25-90/21 Sadové úpravy (\*)
- SO 25-90/31

DOPLŇUJÍCÍ ŘÍZENÍ

Změna:      Název změny:      Datum:      Provedl:      Podpis:		
Investor: Dopravní podnik hl. m. Prahy a.s. Sokolovská 42/217 190 00 Praha 9	Objevitel: Dopravní podnik hl. m. Prahy a.s. Sokolovská 42/217 190 00 Praha 9	Inženýrská činnost: Inženýring dopravních staveb a.s. Branická 514/140 147 00 Praha 4
METROPROJEKT Praha a.s. Argentinská 1621/36 170 00 Praha 7 generální ředitel: Ing. David Krása tel.: +420 296 154 105 www.metroprojekt.cz info@metroprojekt.cz		Souprava čísel: <b>METROPROJEKT</b>
HJP: Ing. Libor Martinek tel.: +420 296 154 504 Stupeň: DSP		Název a číslo díla: Vystavba trasy I.D metra v Praze <b>Úsek ID1b</b> <b>Obrachtova(bez) - Nové Dvory+TBM</b> dokumentace pro vydání stavebního povolení
Způsobovací dílo: S51 tel.: +420 296 154 232 Vedoucí díla: Ing. Jiří Mára		Název díla: <b>Zařízení staveniště</b> <b>Situční výkresy</b>
Odpovědný projektant: Ing. Libor Martinek Výpracoval: Ing. Petr Očásek Stav: V20/2042 Datum: 10/2021 Formát: 16 x A4 Měřítko: 1:500		Název přílohy: <b>C.2 - Koordinační situční výkres SOD 25</b>
Číslo příl.: <b>004</b>		Číslo příl.: <b>004</b>