


STÁVAJÍCÍ SÍŤ

- PPD plynovod STL
- PVK kanalizace dešťová
- PVK kanalizace splašková
- PVK vodovod
- PRE NN
- PRE VN
- ELTODO VO NN
- CETIN MTS

SEZNAM STAVEBNÍCH OBJEKTŮ

- SO 100 KOMUNIKACE A SOPRAVNÍ ZNAČENÍ
- SO 300 DEŠŤOVÁ KANALIZACE
- SO 400 PŘELOŽKY VEŘEJNÉHO OSVĚTLENÍ
- SO 800 VEGETAČNÍ ÚPRAVY

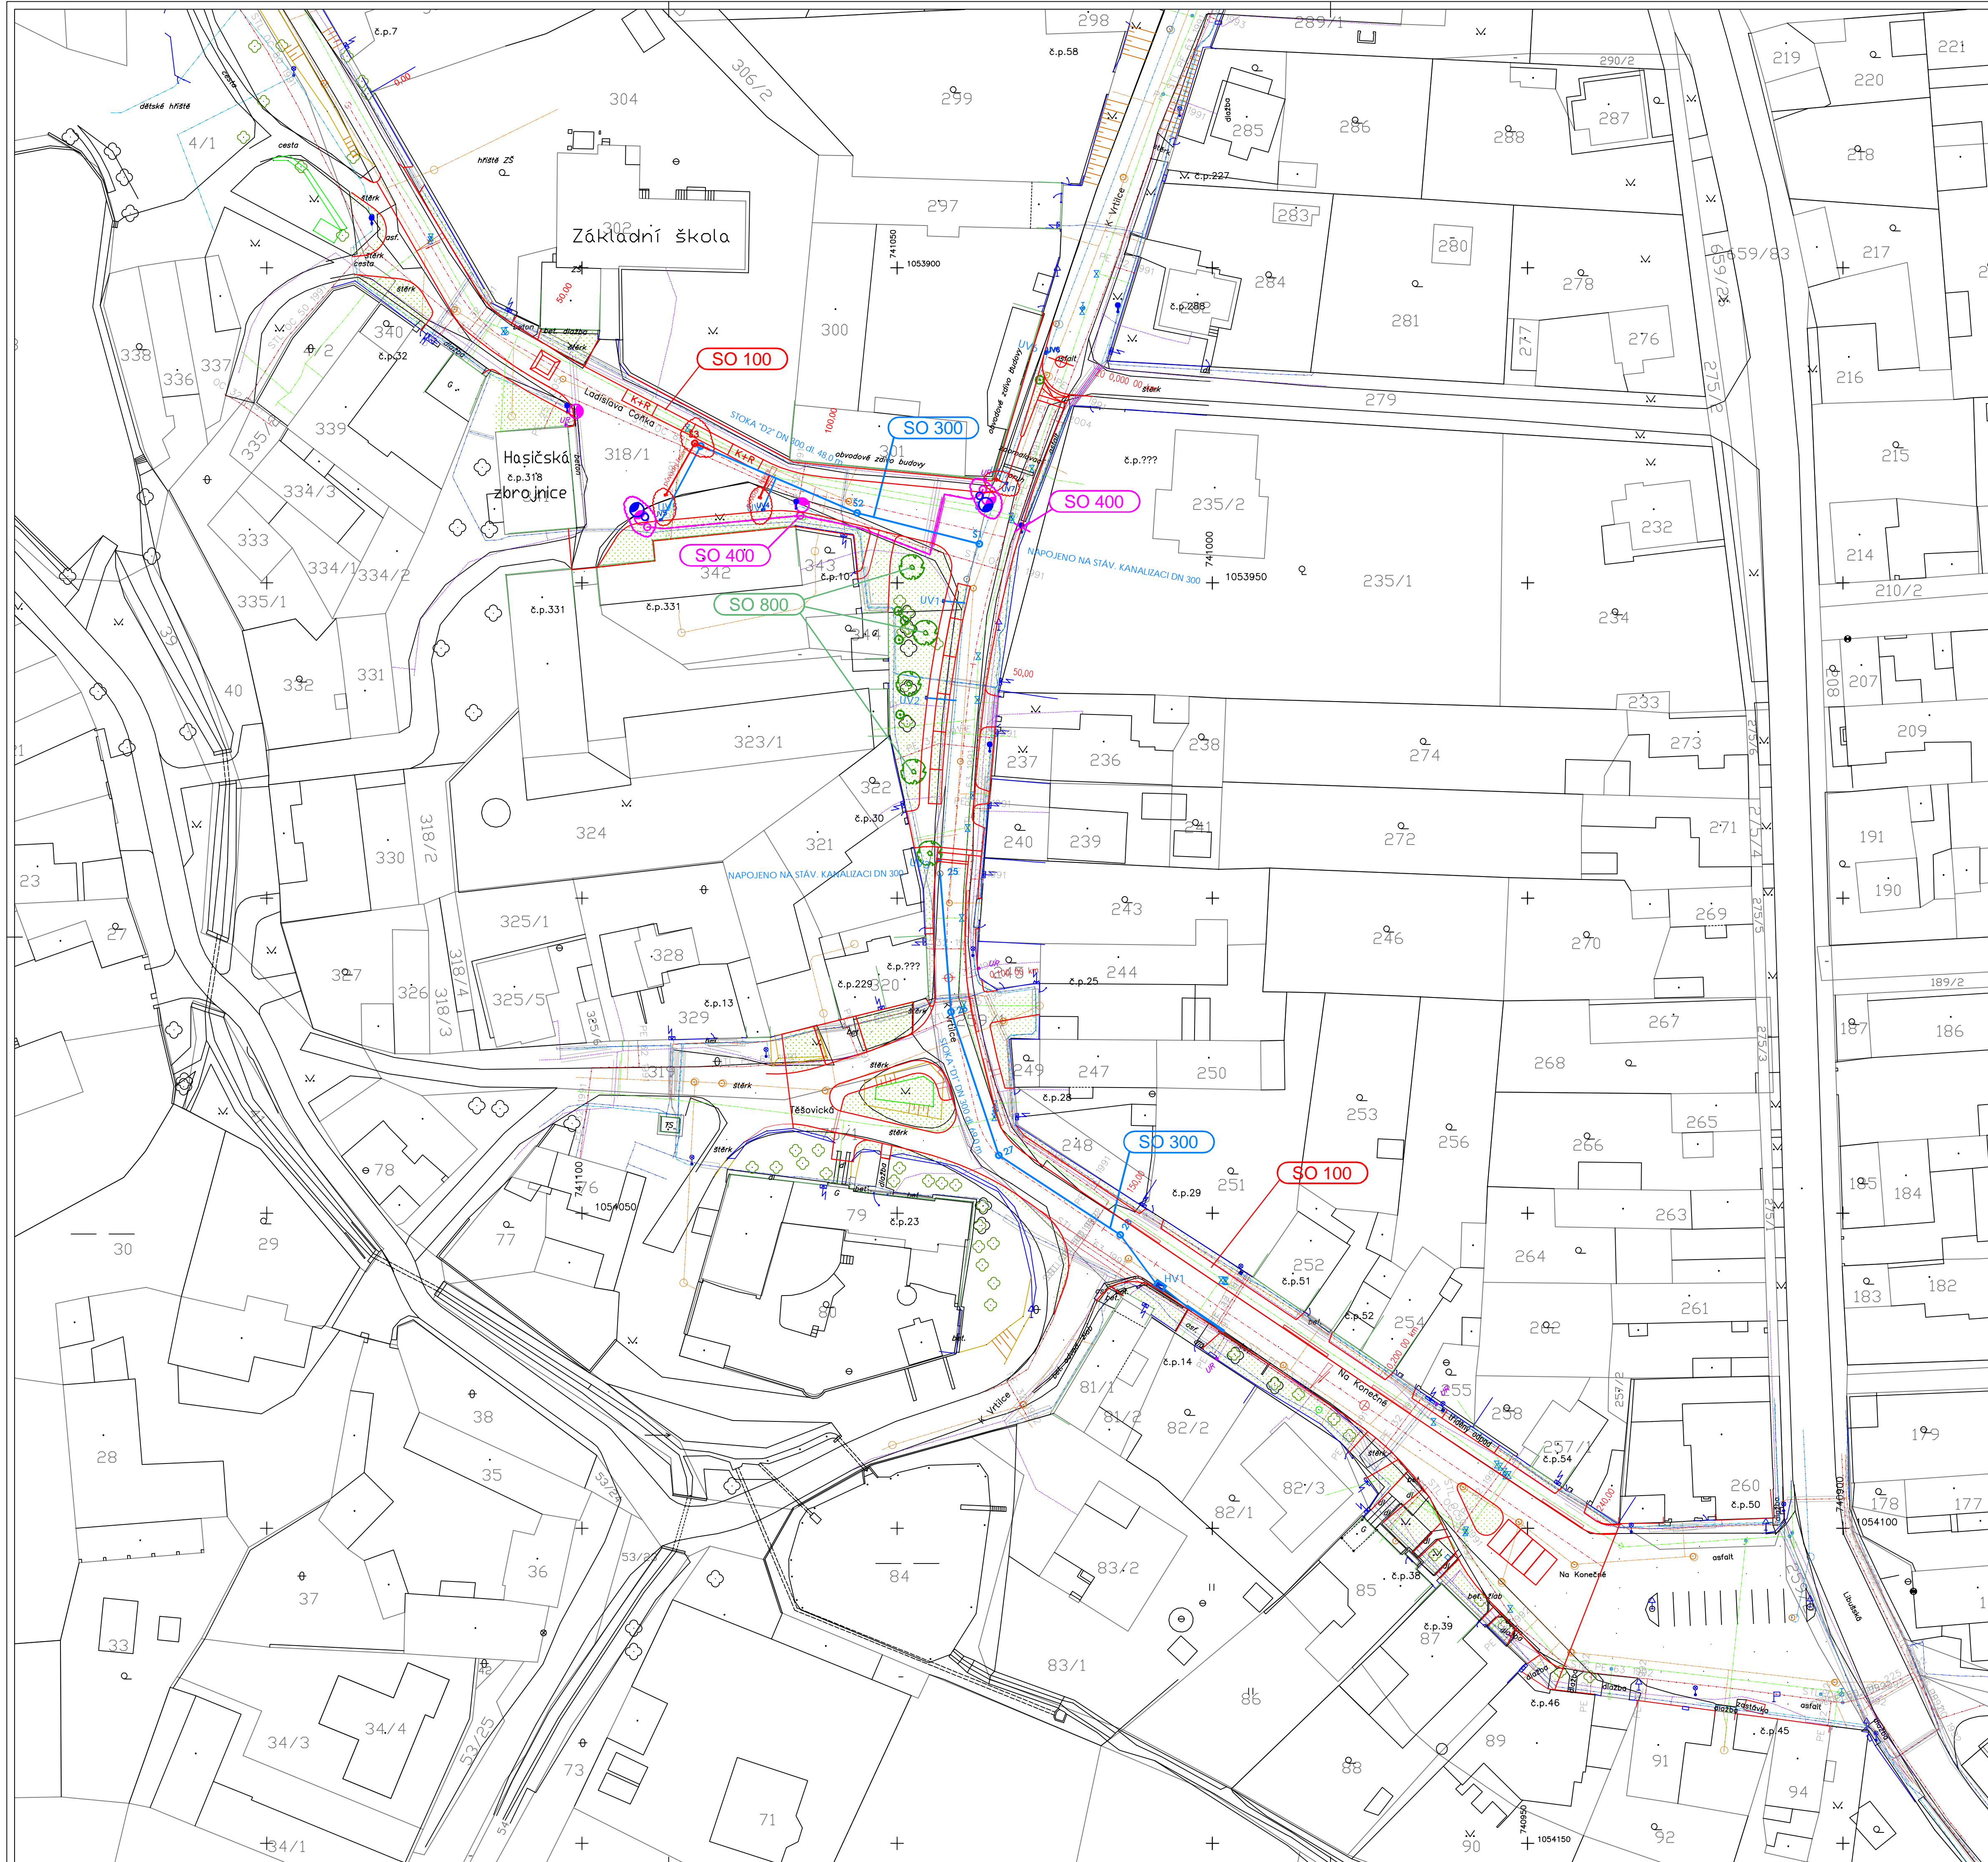

AKTUALIZACE 04/2020

Souřadnicový systém JTSK		Výškový systém BALT pv	
Stavběník:	Magistrát hl.m. PRAHY Odbor investiční, oddělení technické vybavenosti I. Vyšehradská 51, 128 01, Praha 2	Datum:	02/2019
Místo stavby:	Praha 4 - Písnice	Měřítko:	1:500
Stavba:	Stavba č. 0088TV Libuš etapa 0022 K Vrtilce, část I.	Stupeň PD:	ZSPD Dokumentace pro výběr zhotovitele stavby
Výkres:	KOORDINAČNÍ SITUACE	Příloha číslo:	B.2