
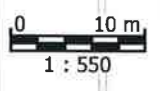
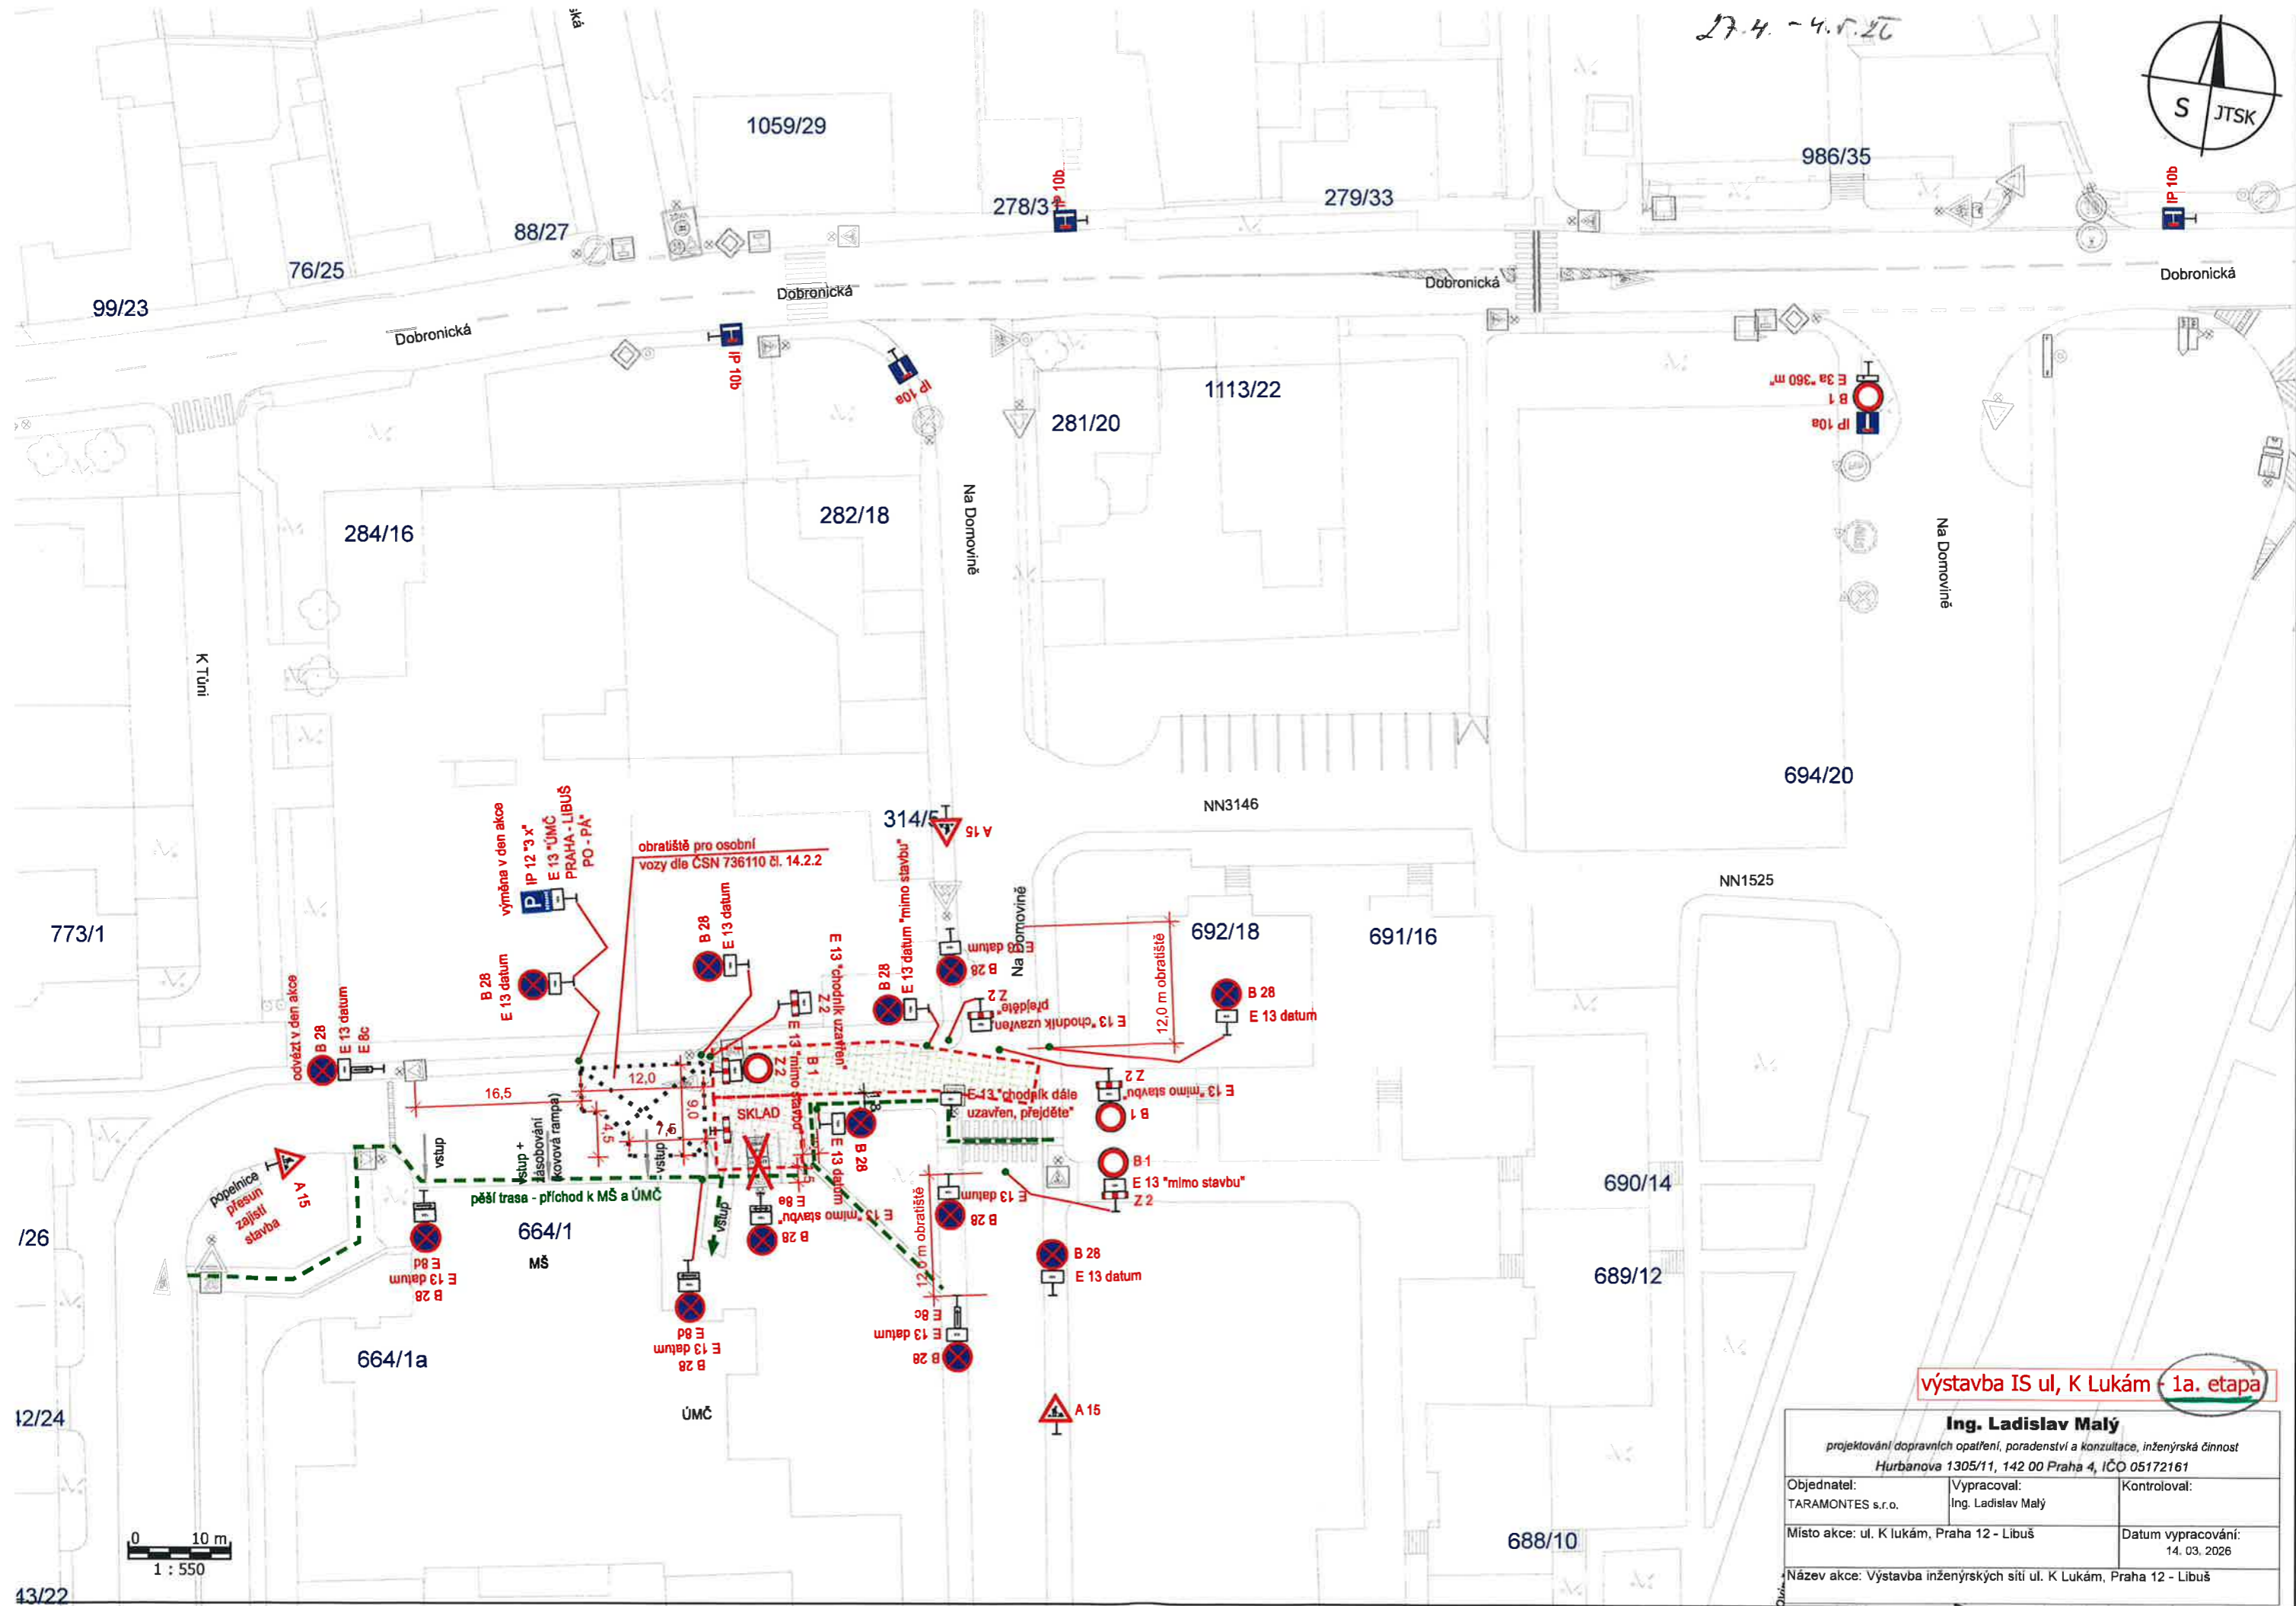


27.4. - 4.5.26


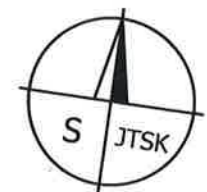


výstavba IS ul, K Lukám - 1a. etapa

Ing. Ladislav Malý		
projektování dopravních opatření, poradenství a konzultace, inženýrská činnost Hurbánova 1305/11, 142 00 Praha 4, IČO 05172161		
Objednatel: TARAMONTES s.r.o.	Vypracoval: Ing. Ladislav Malý	Kontroloval:
Místo akce: ul. K Lukám, Praha 12 - Libuš	Datum vypracování: 14. 03. 2026	
Název akce: Výstavba inženýrských sítí ul. K Lukám, Praha 12 - Libuš		

27.4. - 4.5.26 - NEPŘIJEZD NA 1 ULICE NA DOMOVÍNĚ

7.5. - 6.5.26

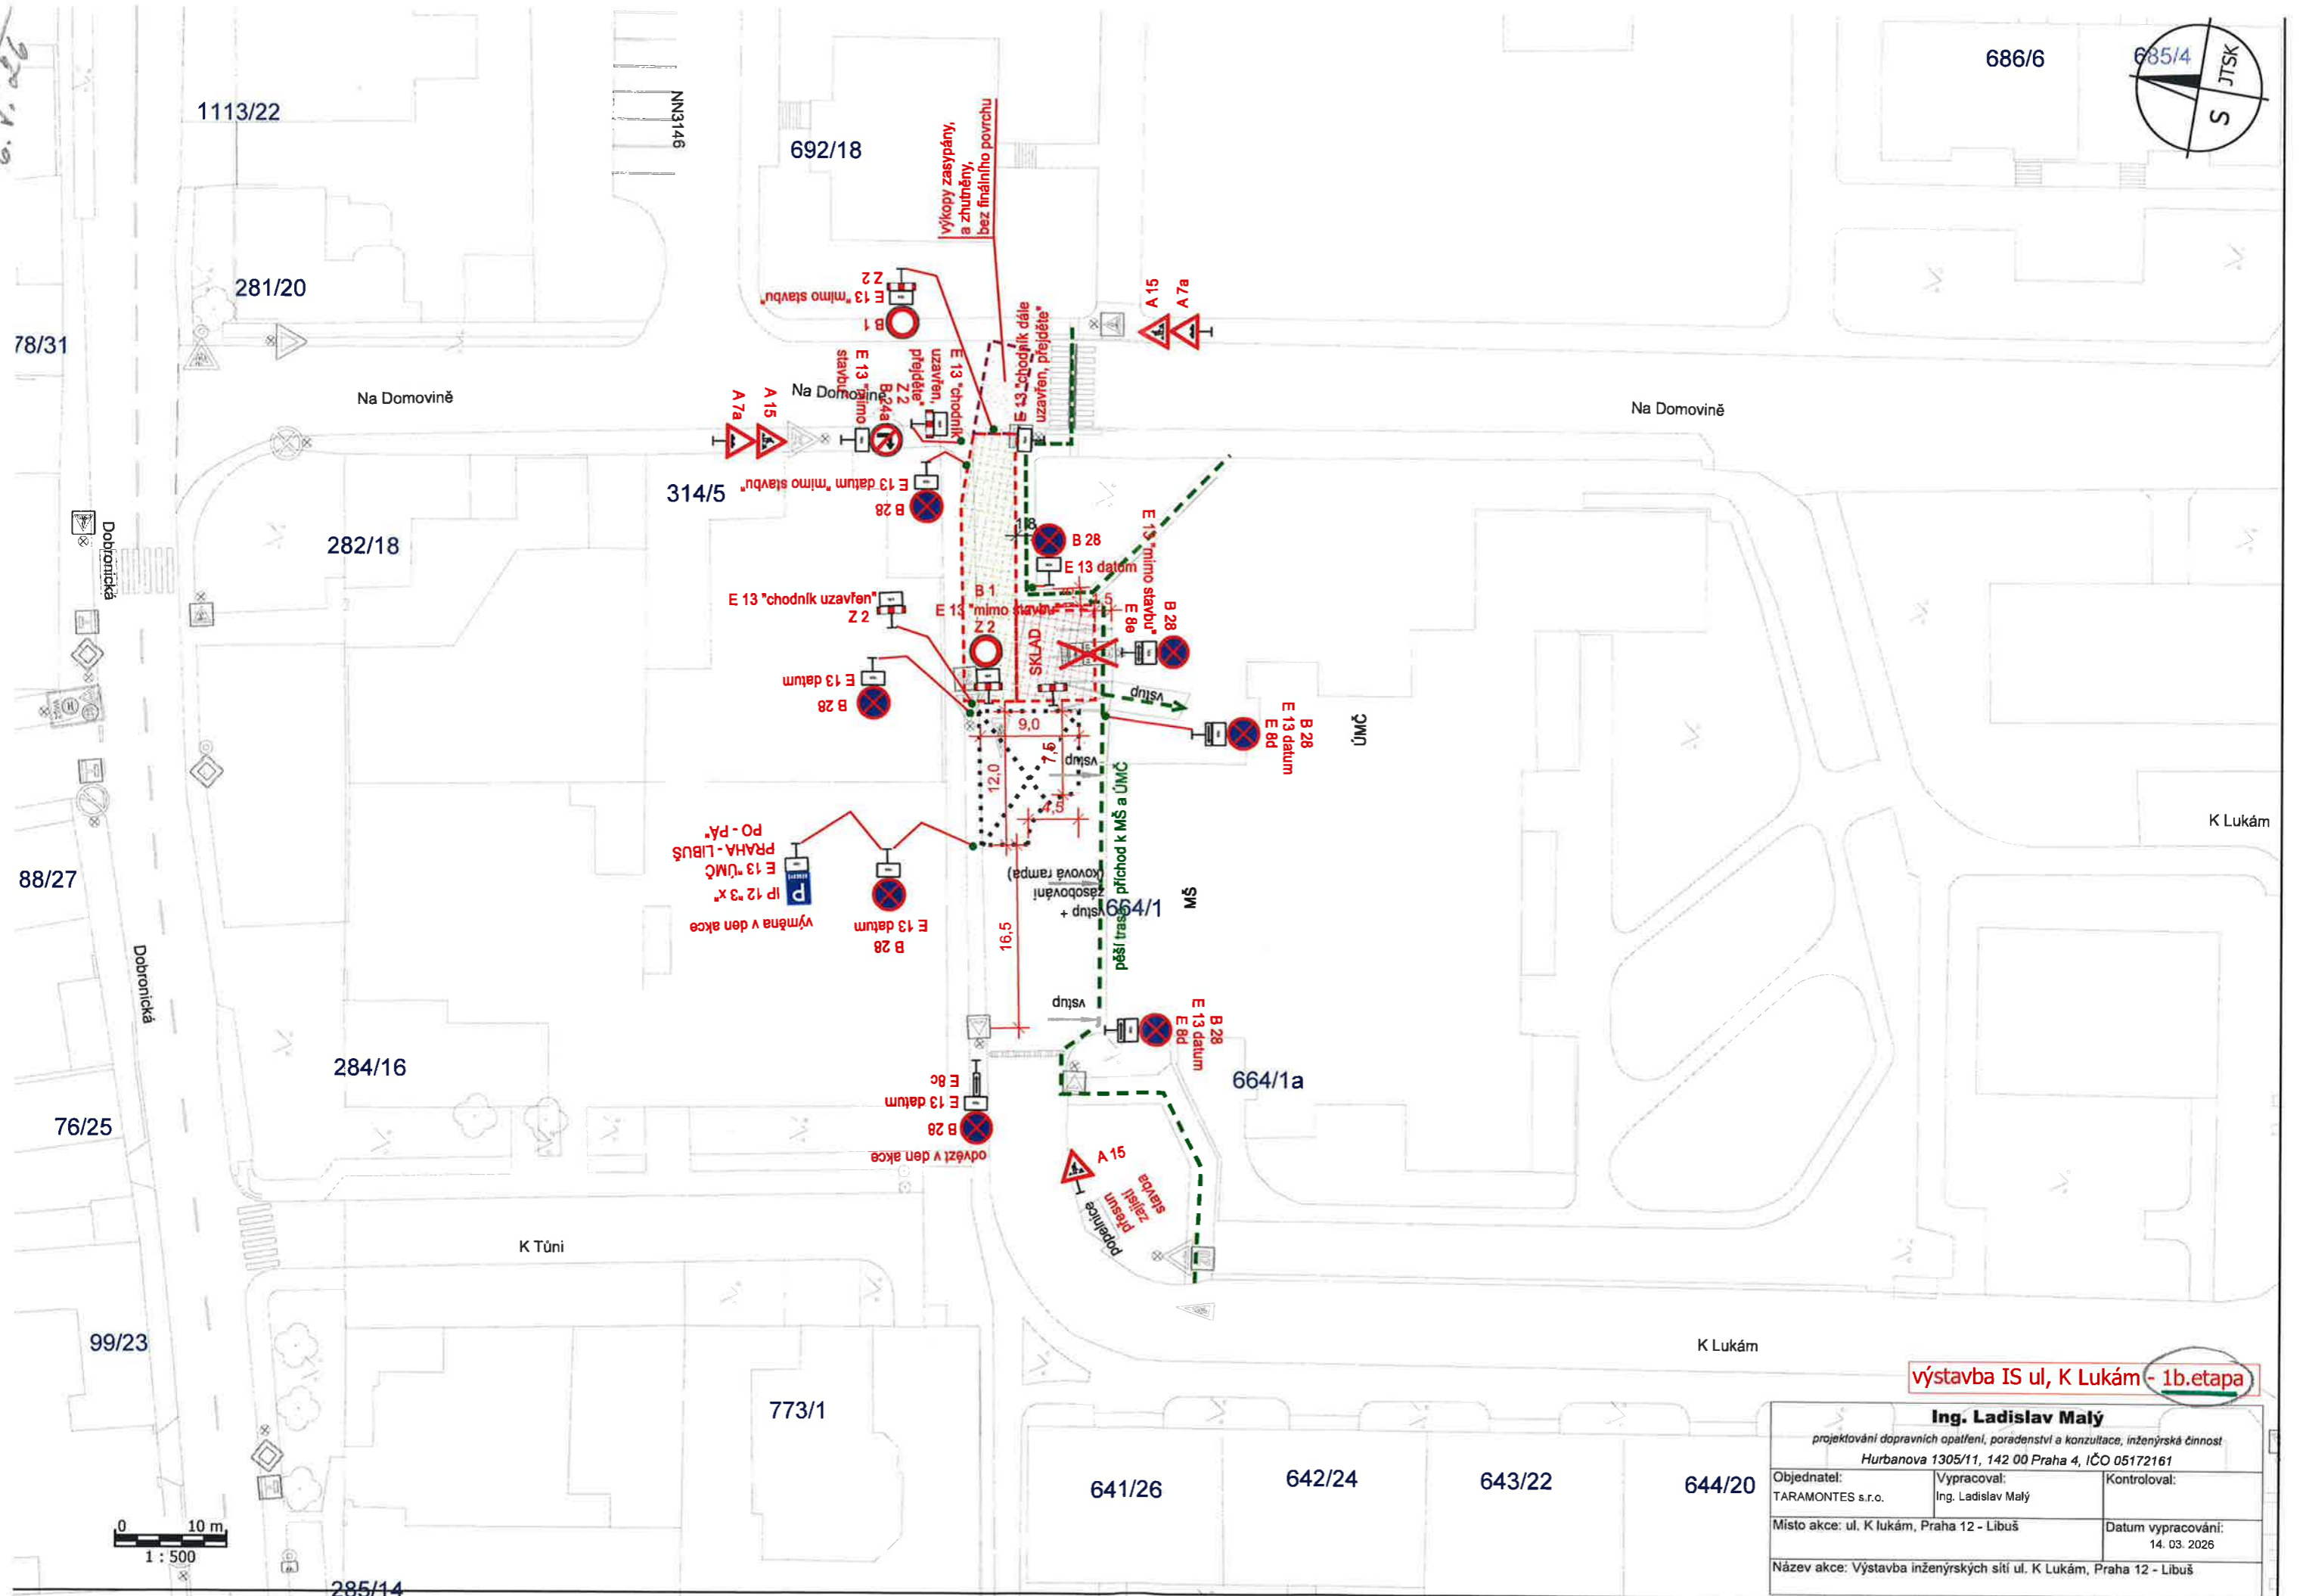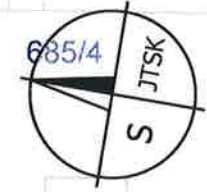


výstavba IS ul, K Lukám - 1b.etapa

Ing. Ladislav Malý projektování dopravních opatření, poradenství a konzultace, inženýrská činnost Hurbanova 1305/11, 142 00 Praha 4, IČO 05172161		
Objednatel: TARAMONTES s.r.o.	Vypracoval: Ing. Ladislav Malý	Kontroloval:
Místo akce: ul. K Lukám, Praha 12 - Libuš		Datum vypracování: 14. 03. 2026
Název akce: Výstavba inženýrských sítí ul. K Lukám, Praha 12 - Libuš		

5.5. - 6.5.26

7.5. - 21.5.26


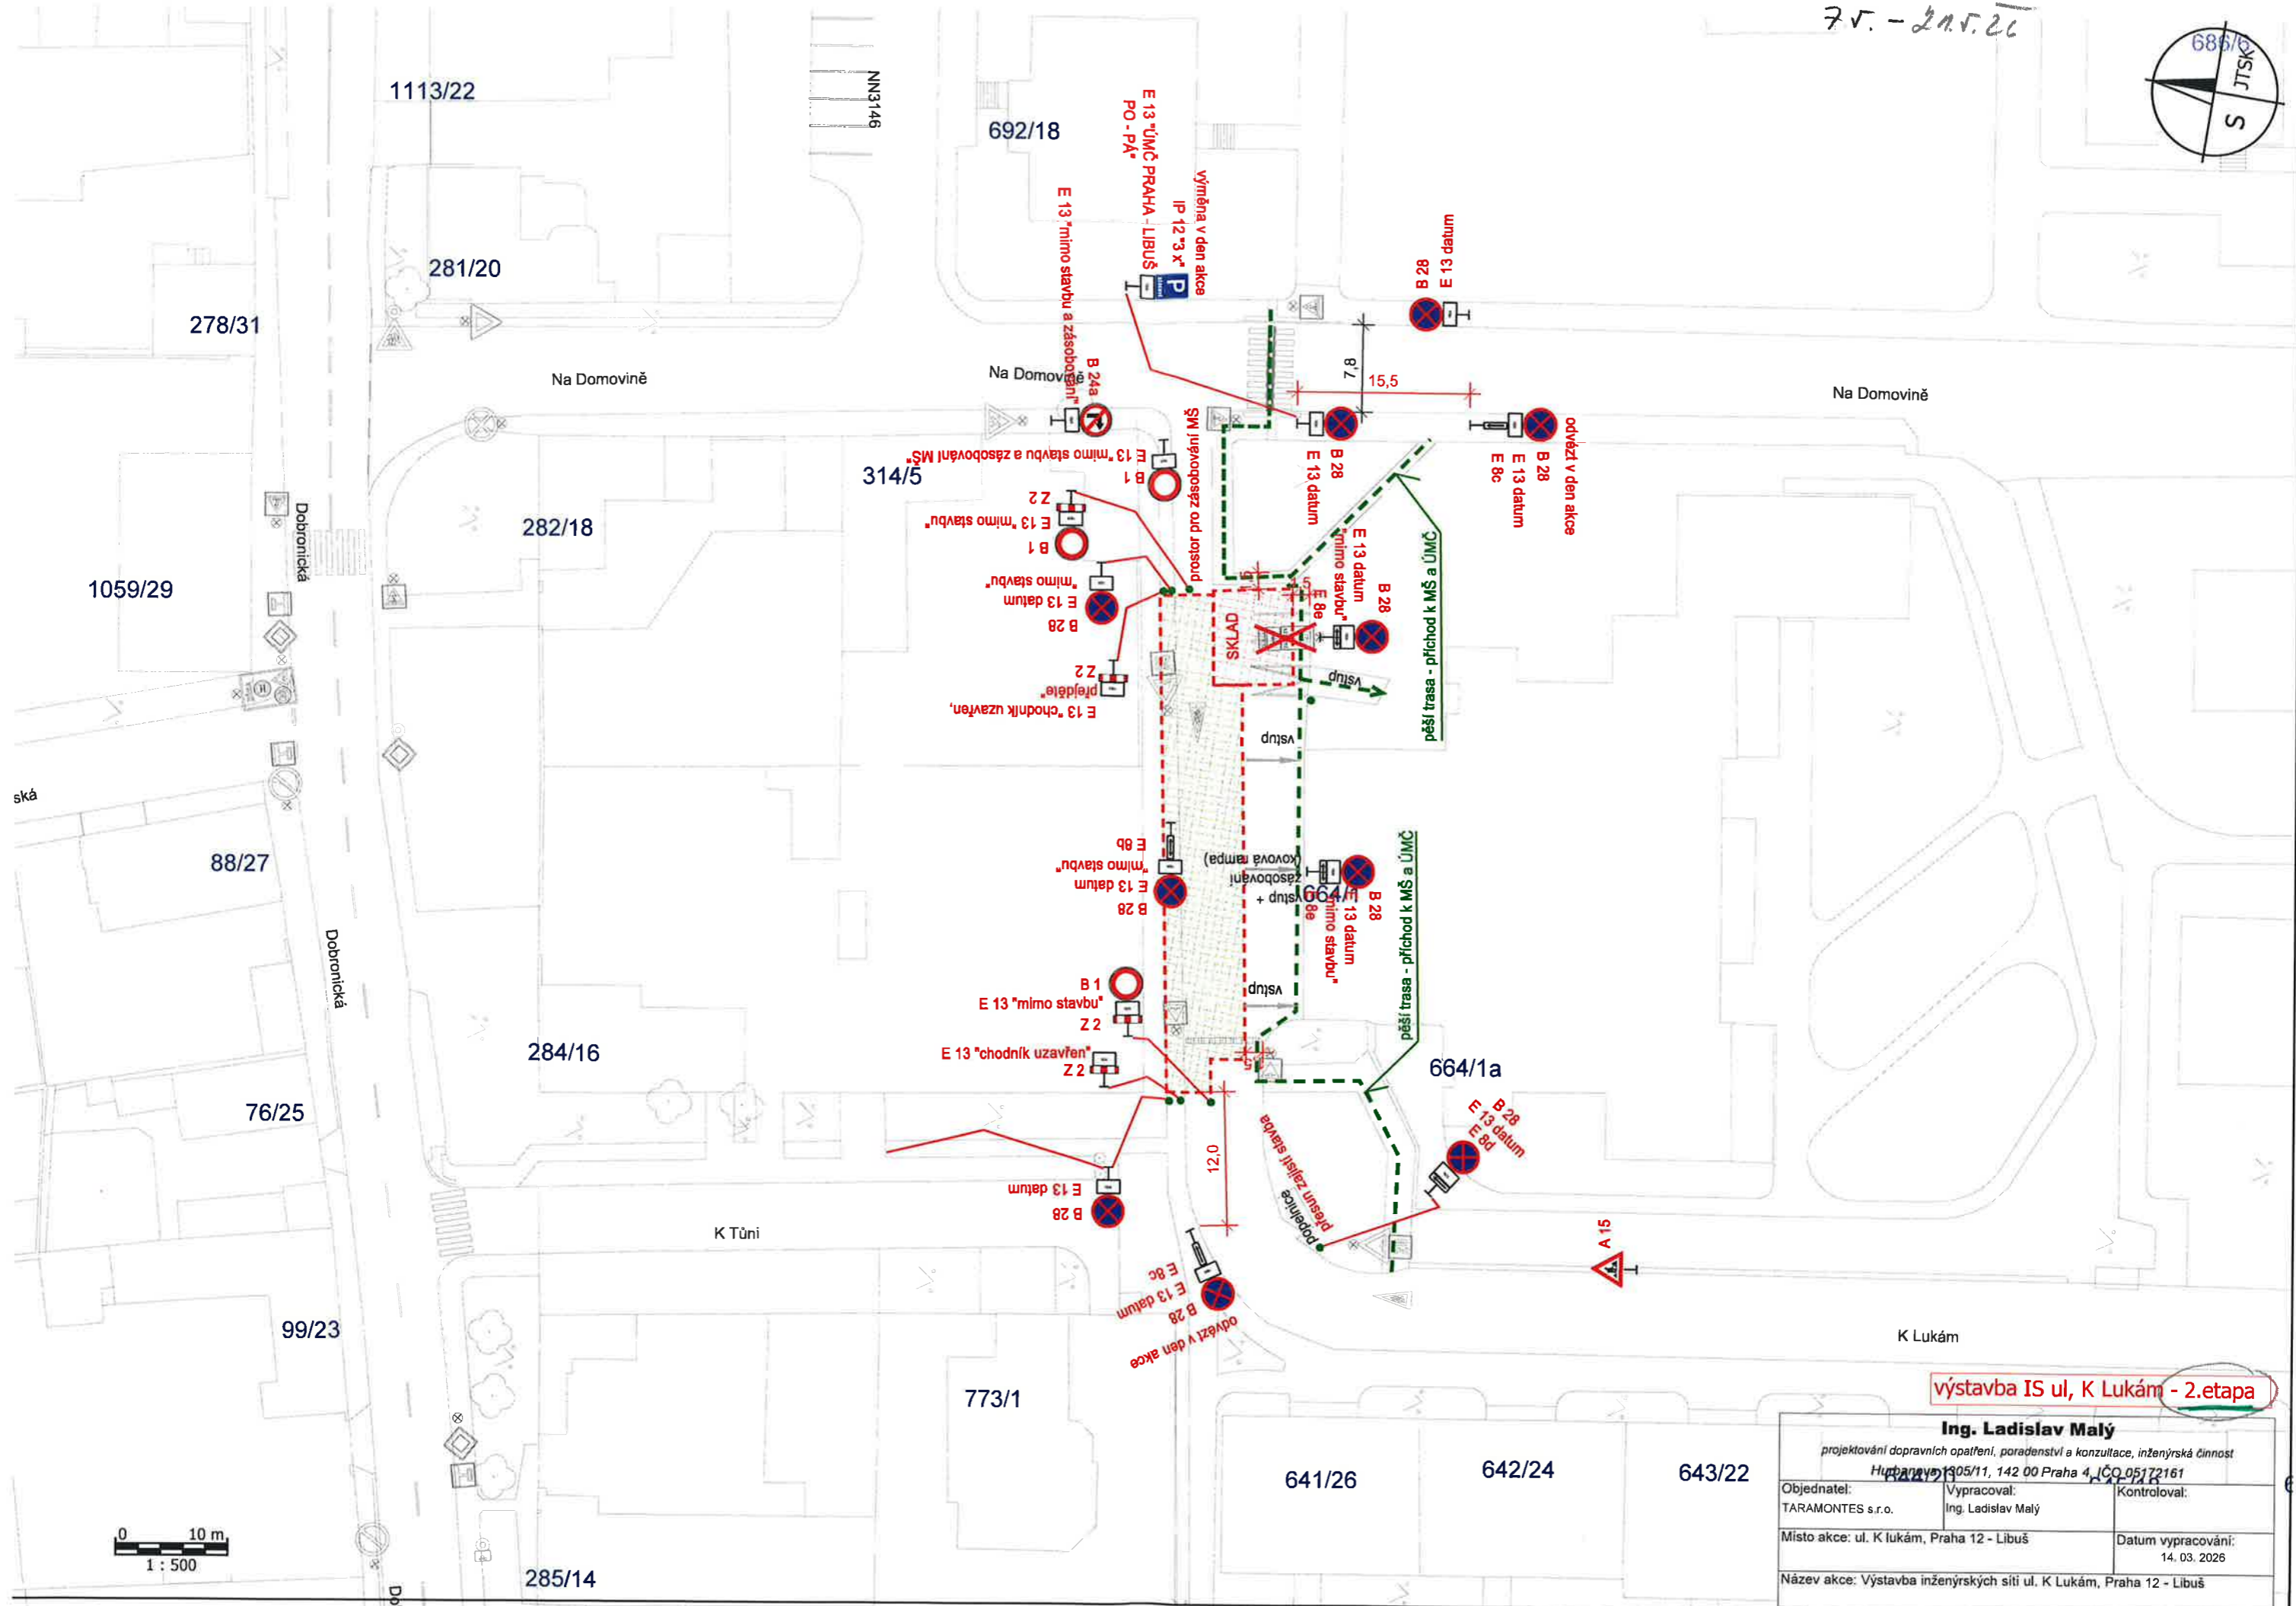


výstavba IS ul, K Lukám - 2.etapa

Ing. Ladislav Malý		
projektování dopravních opatření, poradenství a konzultace, inženýrská činnost		
Hlavní 1905/11, 142 00 Praha 4, IČO 05172161		
Objednatel: TARAMONTES s.r.o.	Vypracoval: Ing. Ladislav Malý	Kontroloval:
Místo akce: ul. K Lukám, Praha 12 - Libuš		Datum vypracování: 14. 03. 2026
Název akce: Výstavba inženýrských sítí ul. K Lukám, Praha 12 - Libuš		

7.5. - 21.5.26

22.5.26 - 26.5.26

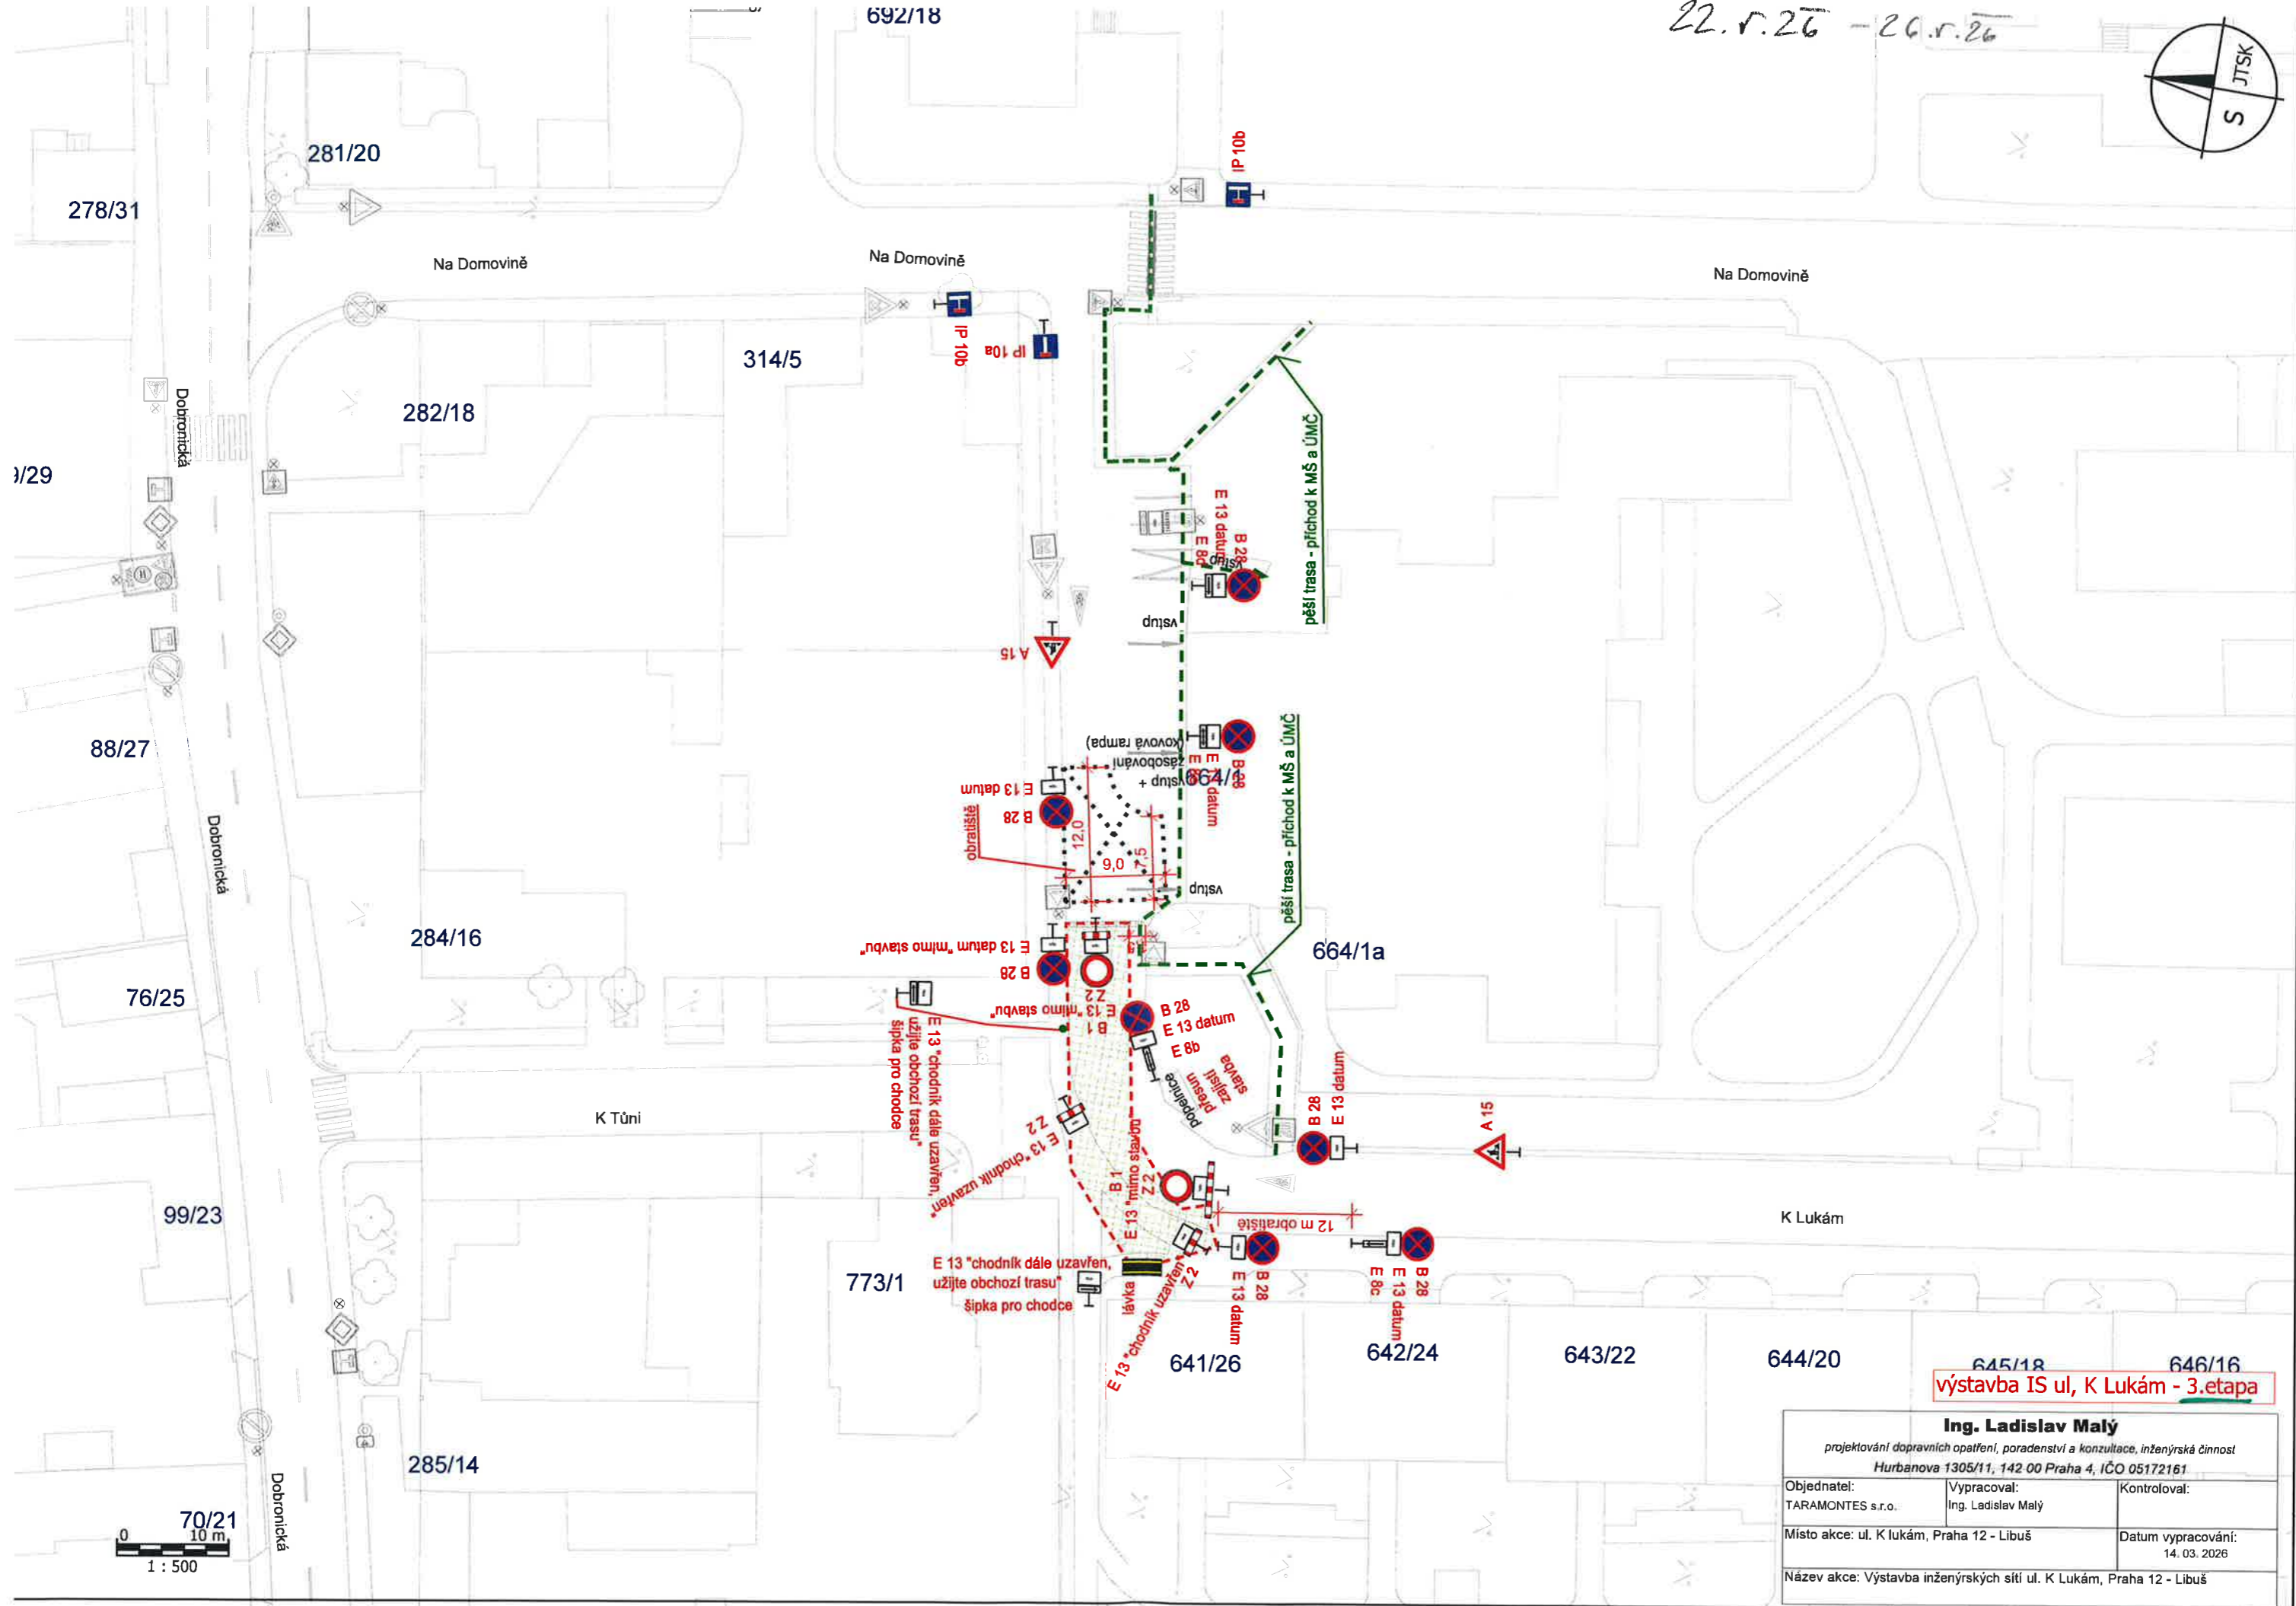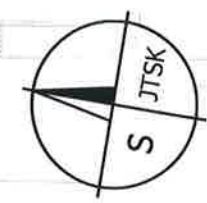

645/18 646/16
výstavba IS ul. K Lukám - 3.etapa

Ing. Ladislav Malý projektování dopravních opatření, poradenství a konzultace, inženýrská činnost Hurbanova 1305/11, 142 00 Praha 4, IČO 05172161		
Objednatel: TARAMONTES s.r.o.	Vypracoval: Ing. Ladislav Malý	Kontroloval:
Místo akce: ul. K Lukám, Praha 12 - Libuš		Datum vypracování: 14. 03. 2026
Název akce: Výstavba inženýrských sítí ul. K Lukám, Praha 12 - Libuš		

22.5. - 26.5.26