
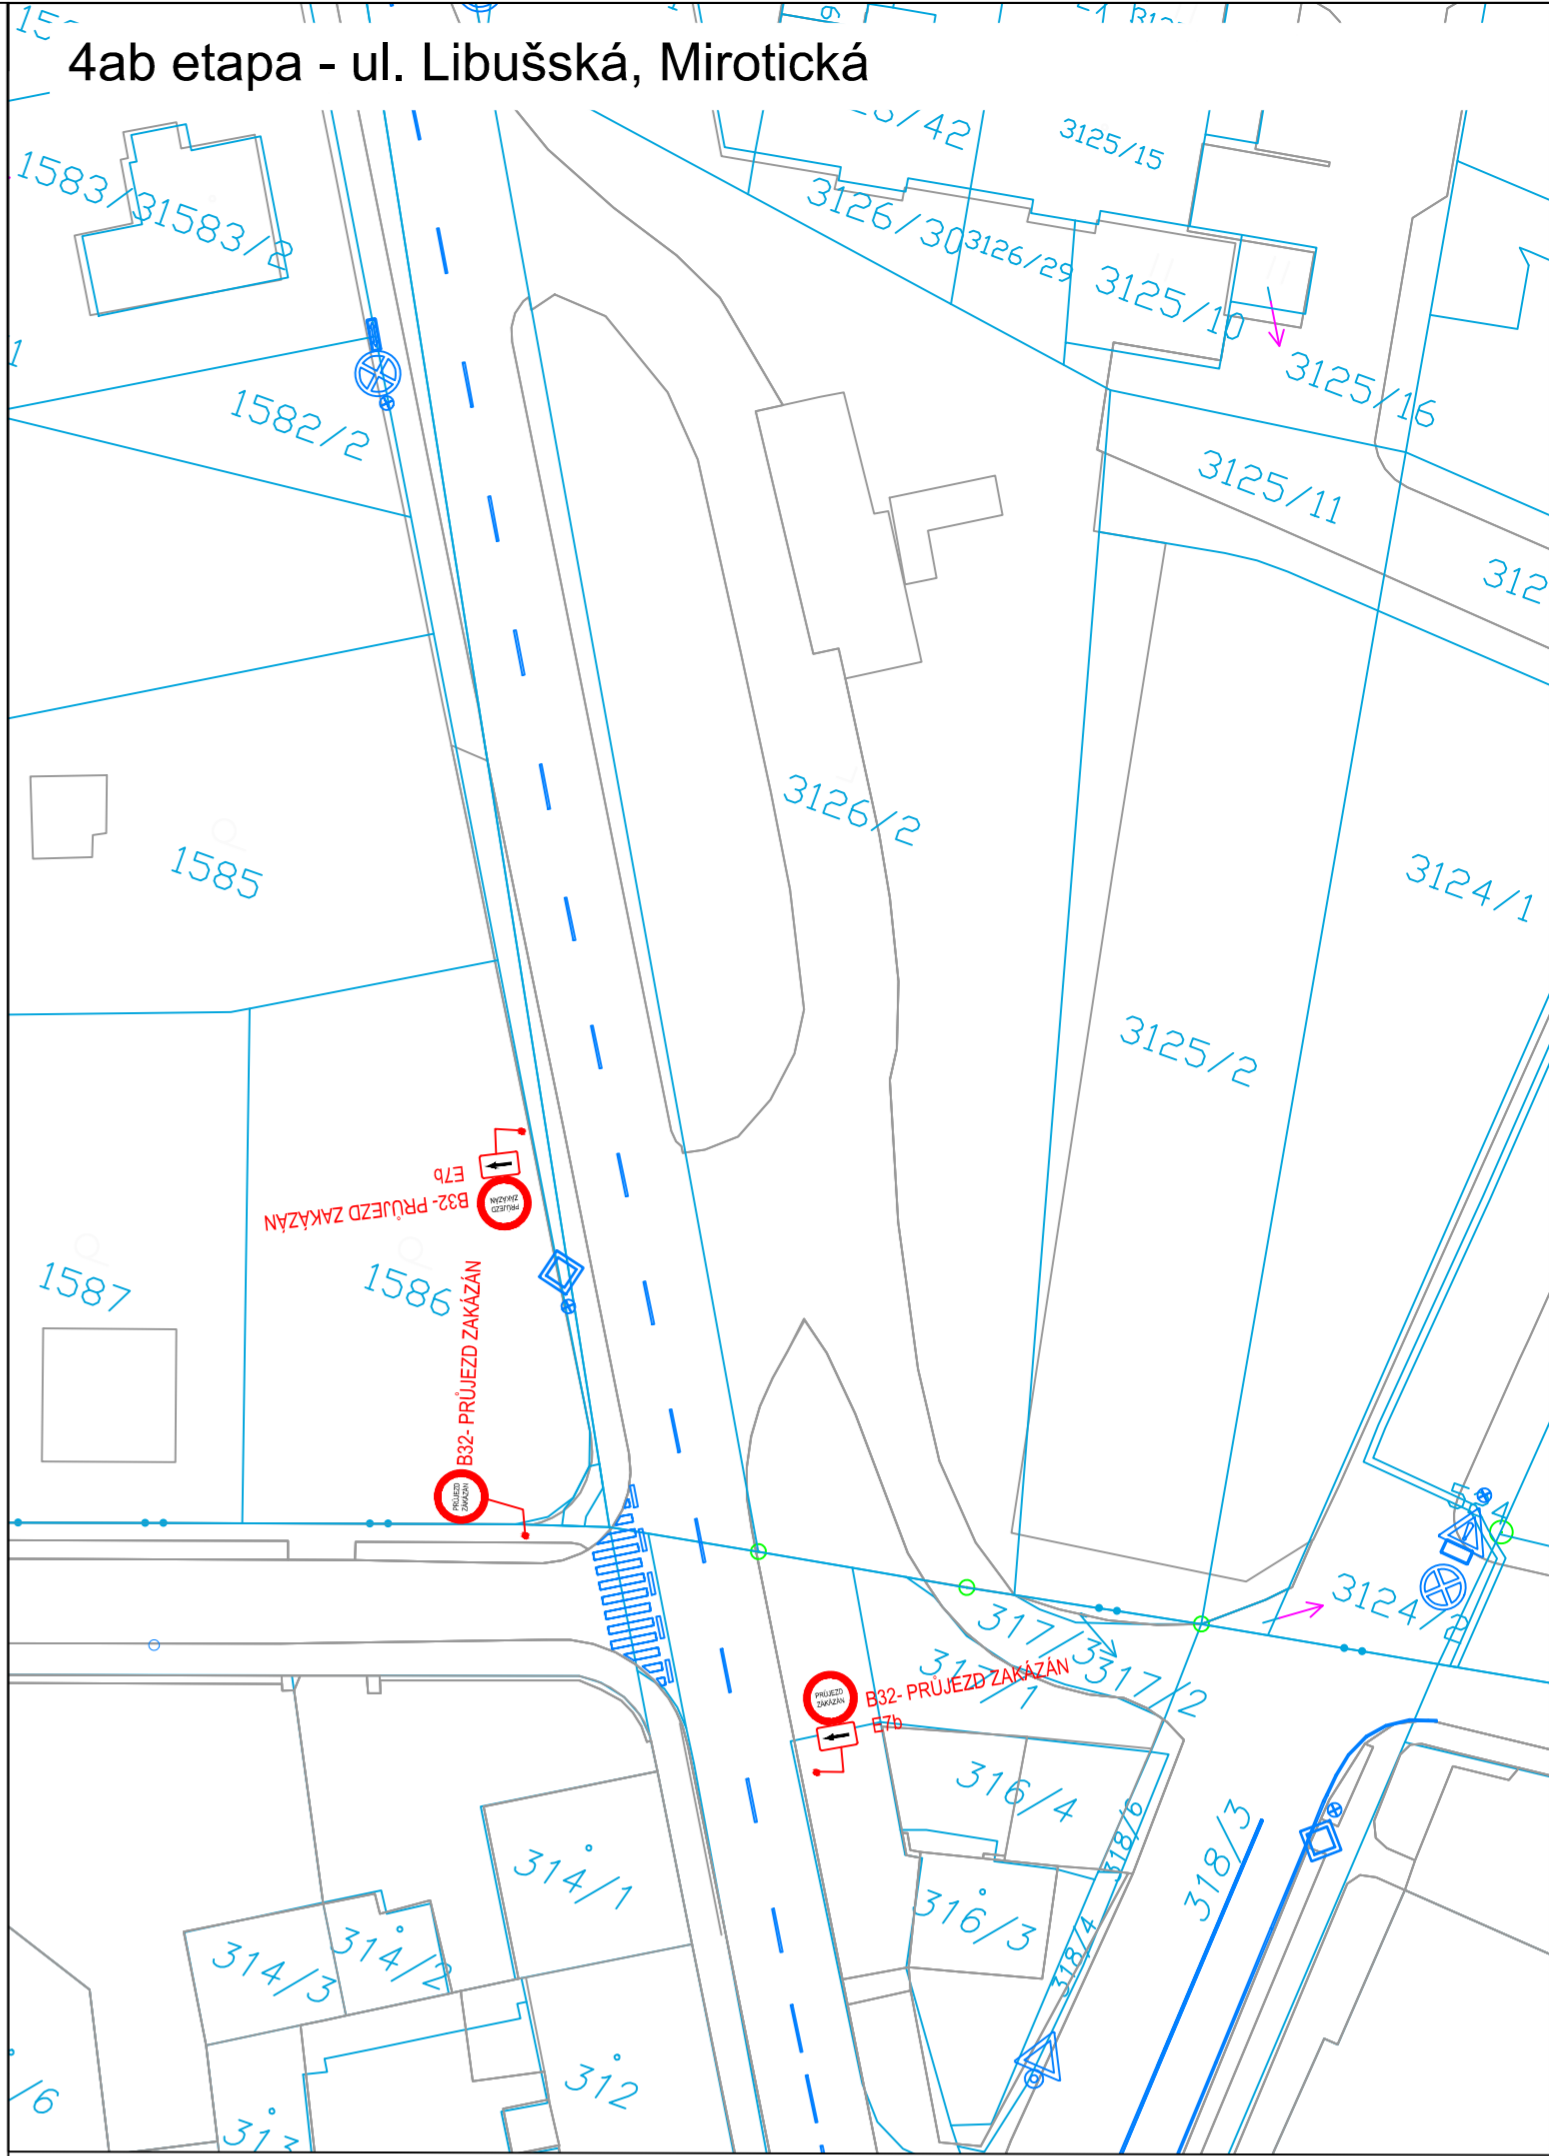


4ab etapa - ul. Chýnovská, Novodvorská

4ab etapa - ul. Libušská, Mírotická

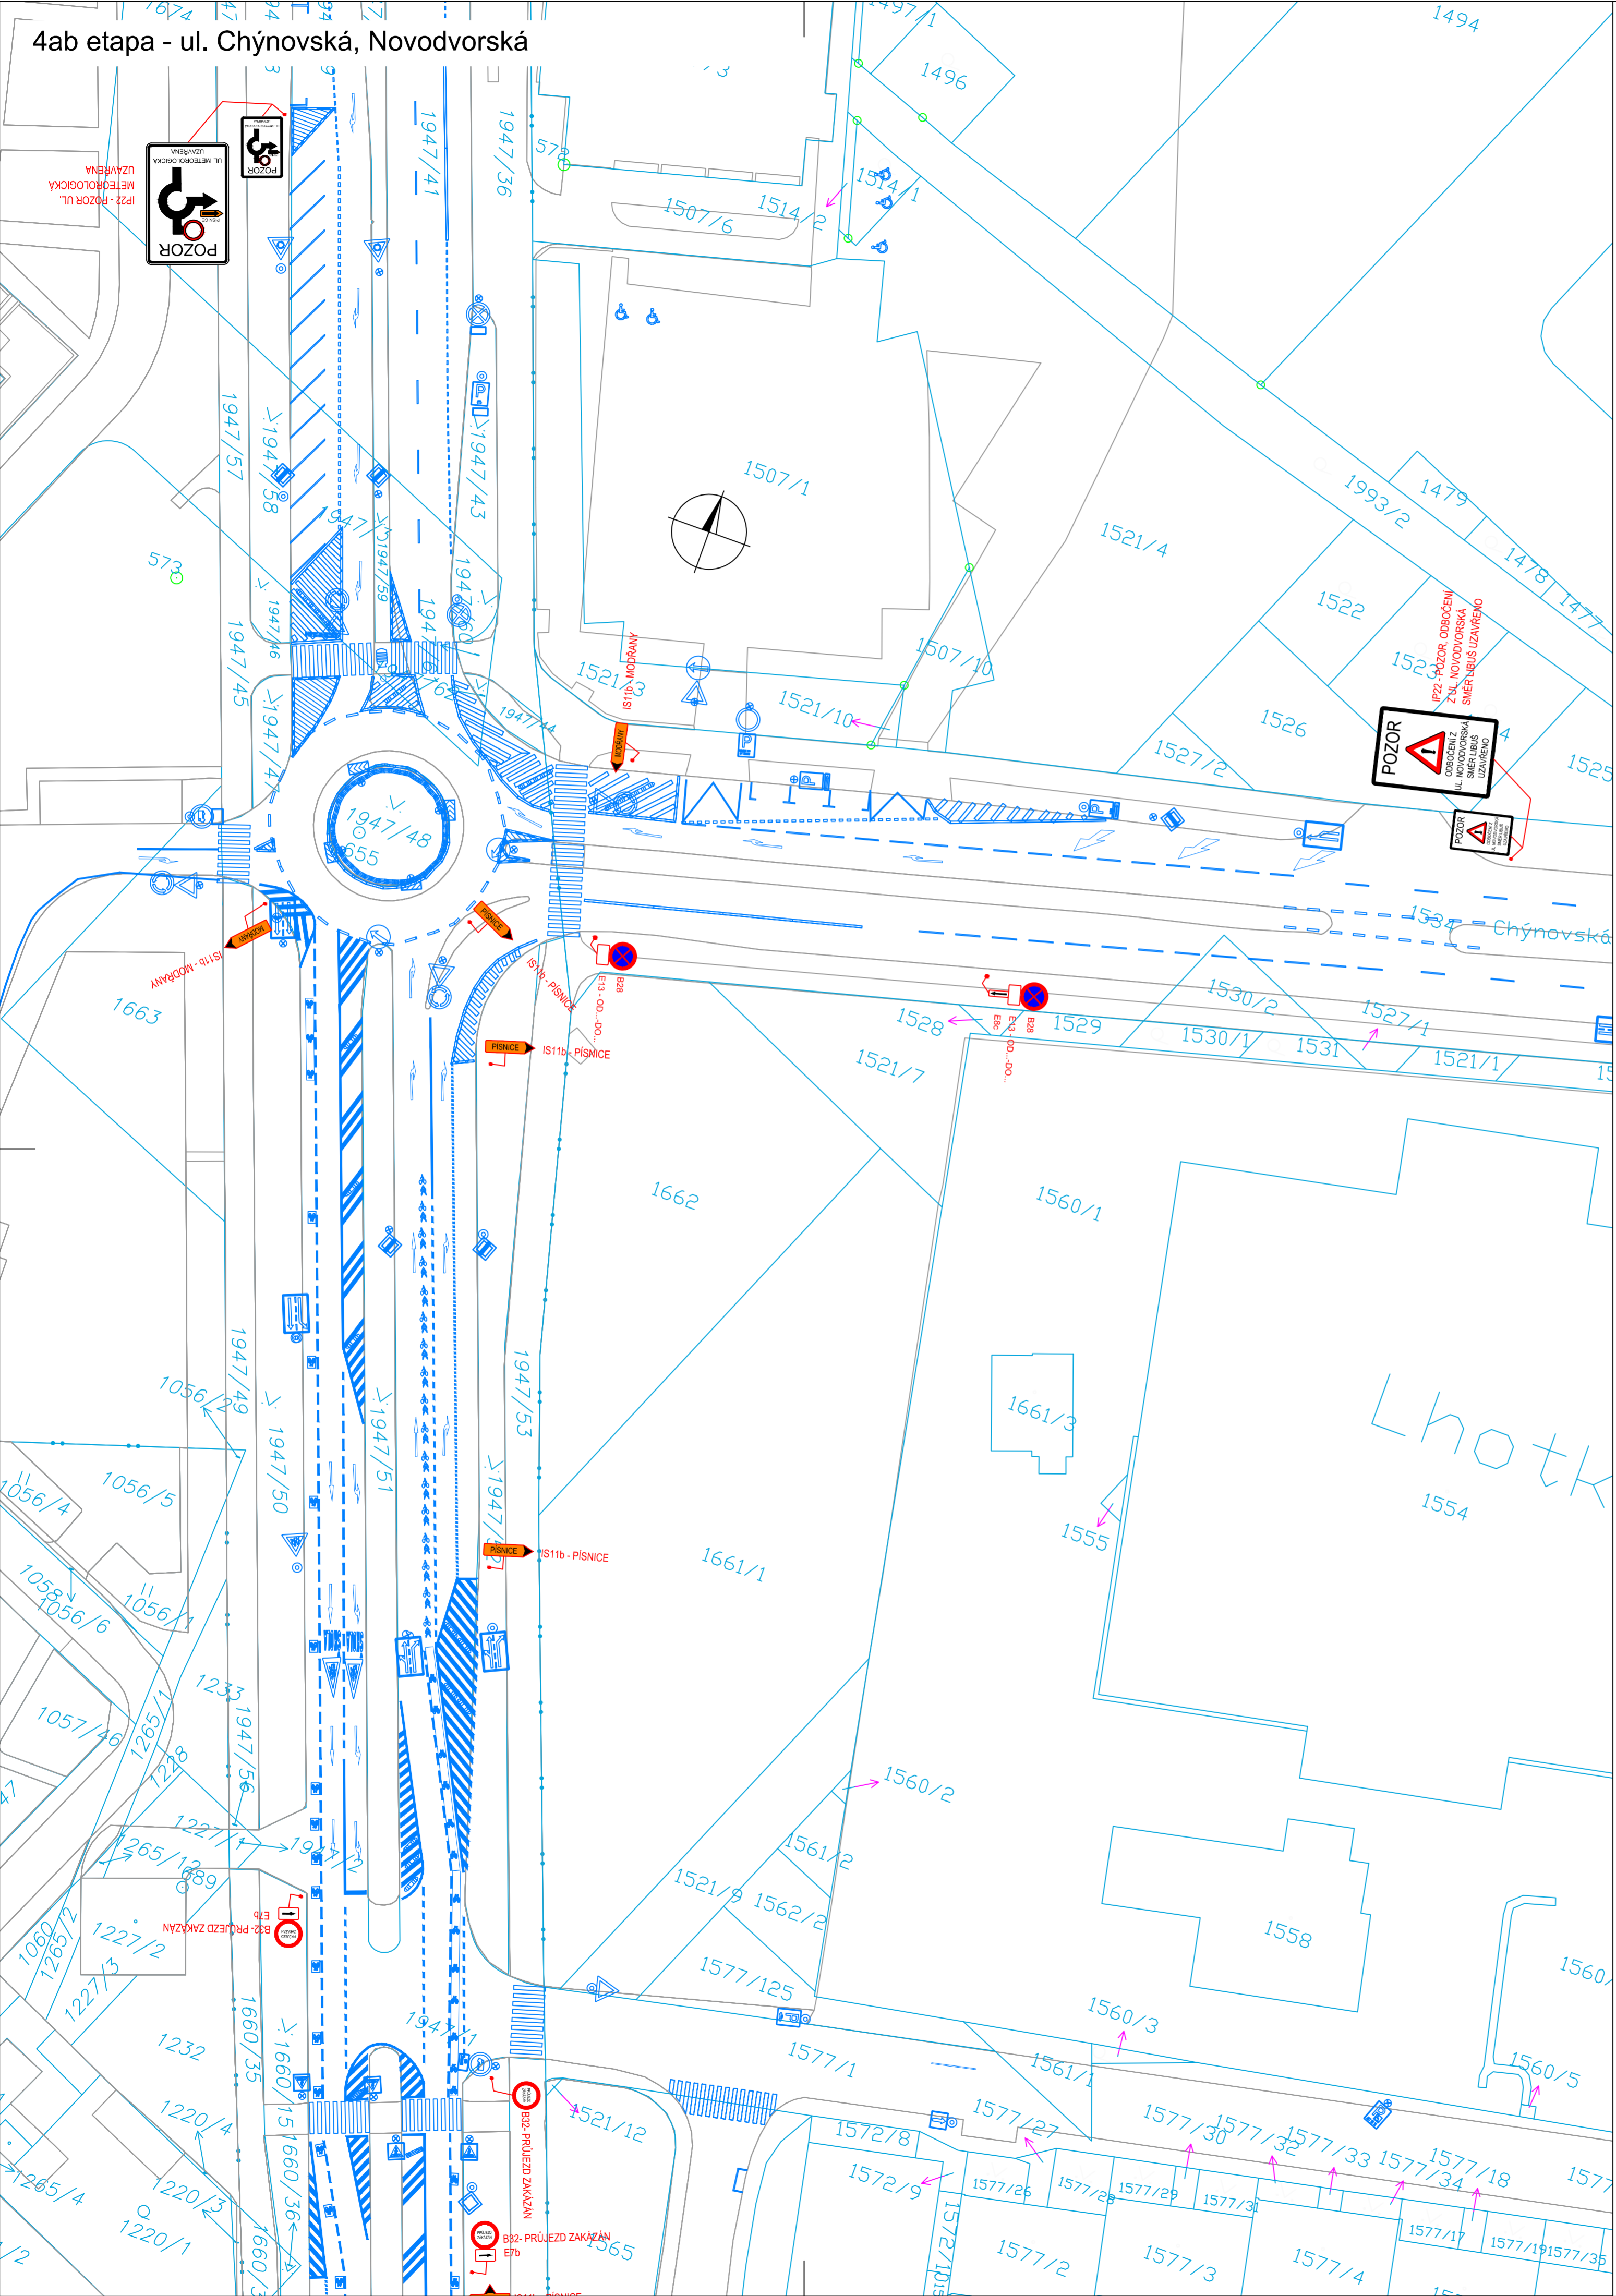

- Legenda:**
- B29 Stávající značení
  - B28 Provizorní značení
  - X B29 DZ zakryté

Změna:				Datum:				Provedl:				Podpis:			
Investor: Dopravní podnik hl.m. Prahy a.s. Sokolovská 42/217, 190 00 Praha 9				Objednatel: OHLA ŽS, a.s. Tuřanka 1554/115b, Slatina, 627 00 Brno				Inženýrská činnost: METROPROJEKT Praha a.s. Argentinská 1621/36, 170 00 Praha 7				Souprava číslo:			
METROPROJEKT Praha a.s. Argentinská 1621/36 170 00 Praha 7 generální ředitel: Ing. David Krása tel.: +420 296 154 105 www.metroprojekt.cz info@metroprojekt.cz												METROPROJEKT			
HIP: Ing. Zbyněk Froněk tel.: 296 154 244 Stupeň: RDS				Podpis: <i>Froněk</i>				Výstavba TT sídliště Modřany - Libuš							
Zpracovatelský útvar: <b>S60 - dopravních staveb</b> tel.: 296 154 247 Vedoucí útvaru: Ing. Petr Zobal				Název části díla: <b>Zásady organizace výstavby a DIO</b>				E							
Odpovědný projektant: Ing. Jan Růžička				Podpis: <i>Růžička</i>				Název přílohy: <b>4ab. Etapa - IP22</b>				Revize:			
Vyracoval: Hana Ranochová				Podpis: <i>Ranochova</i>				ul. Novodvorská, Chýnovská, Mírotická, Libušská				00 Číslo příl.:			
Skart. označ.: V20/2043 Počet formátů: 6 x A4				Datum: 02/2022 Měřítko: 1:500				Vydáno 22-10-17				Revize: 00 Číslo příl.: 405			
ÍČD: 08203		01		00		E		00		00		00		00	