


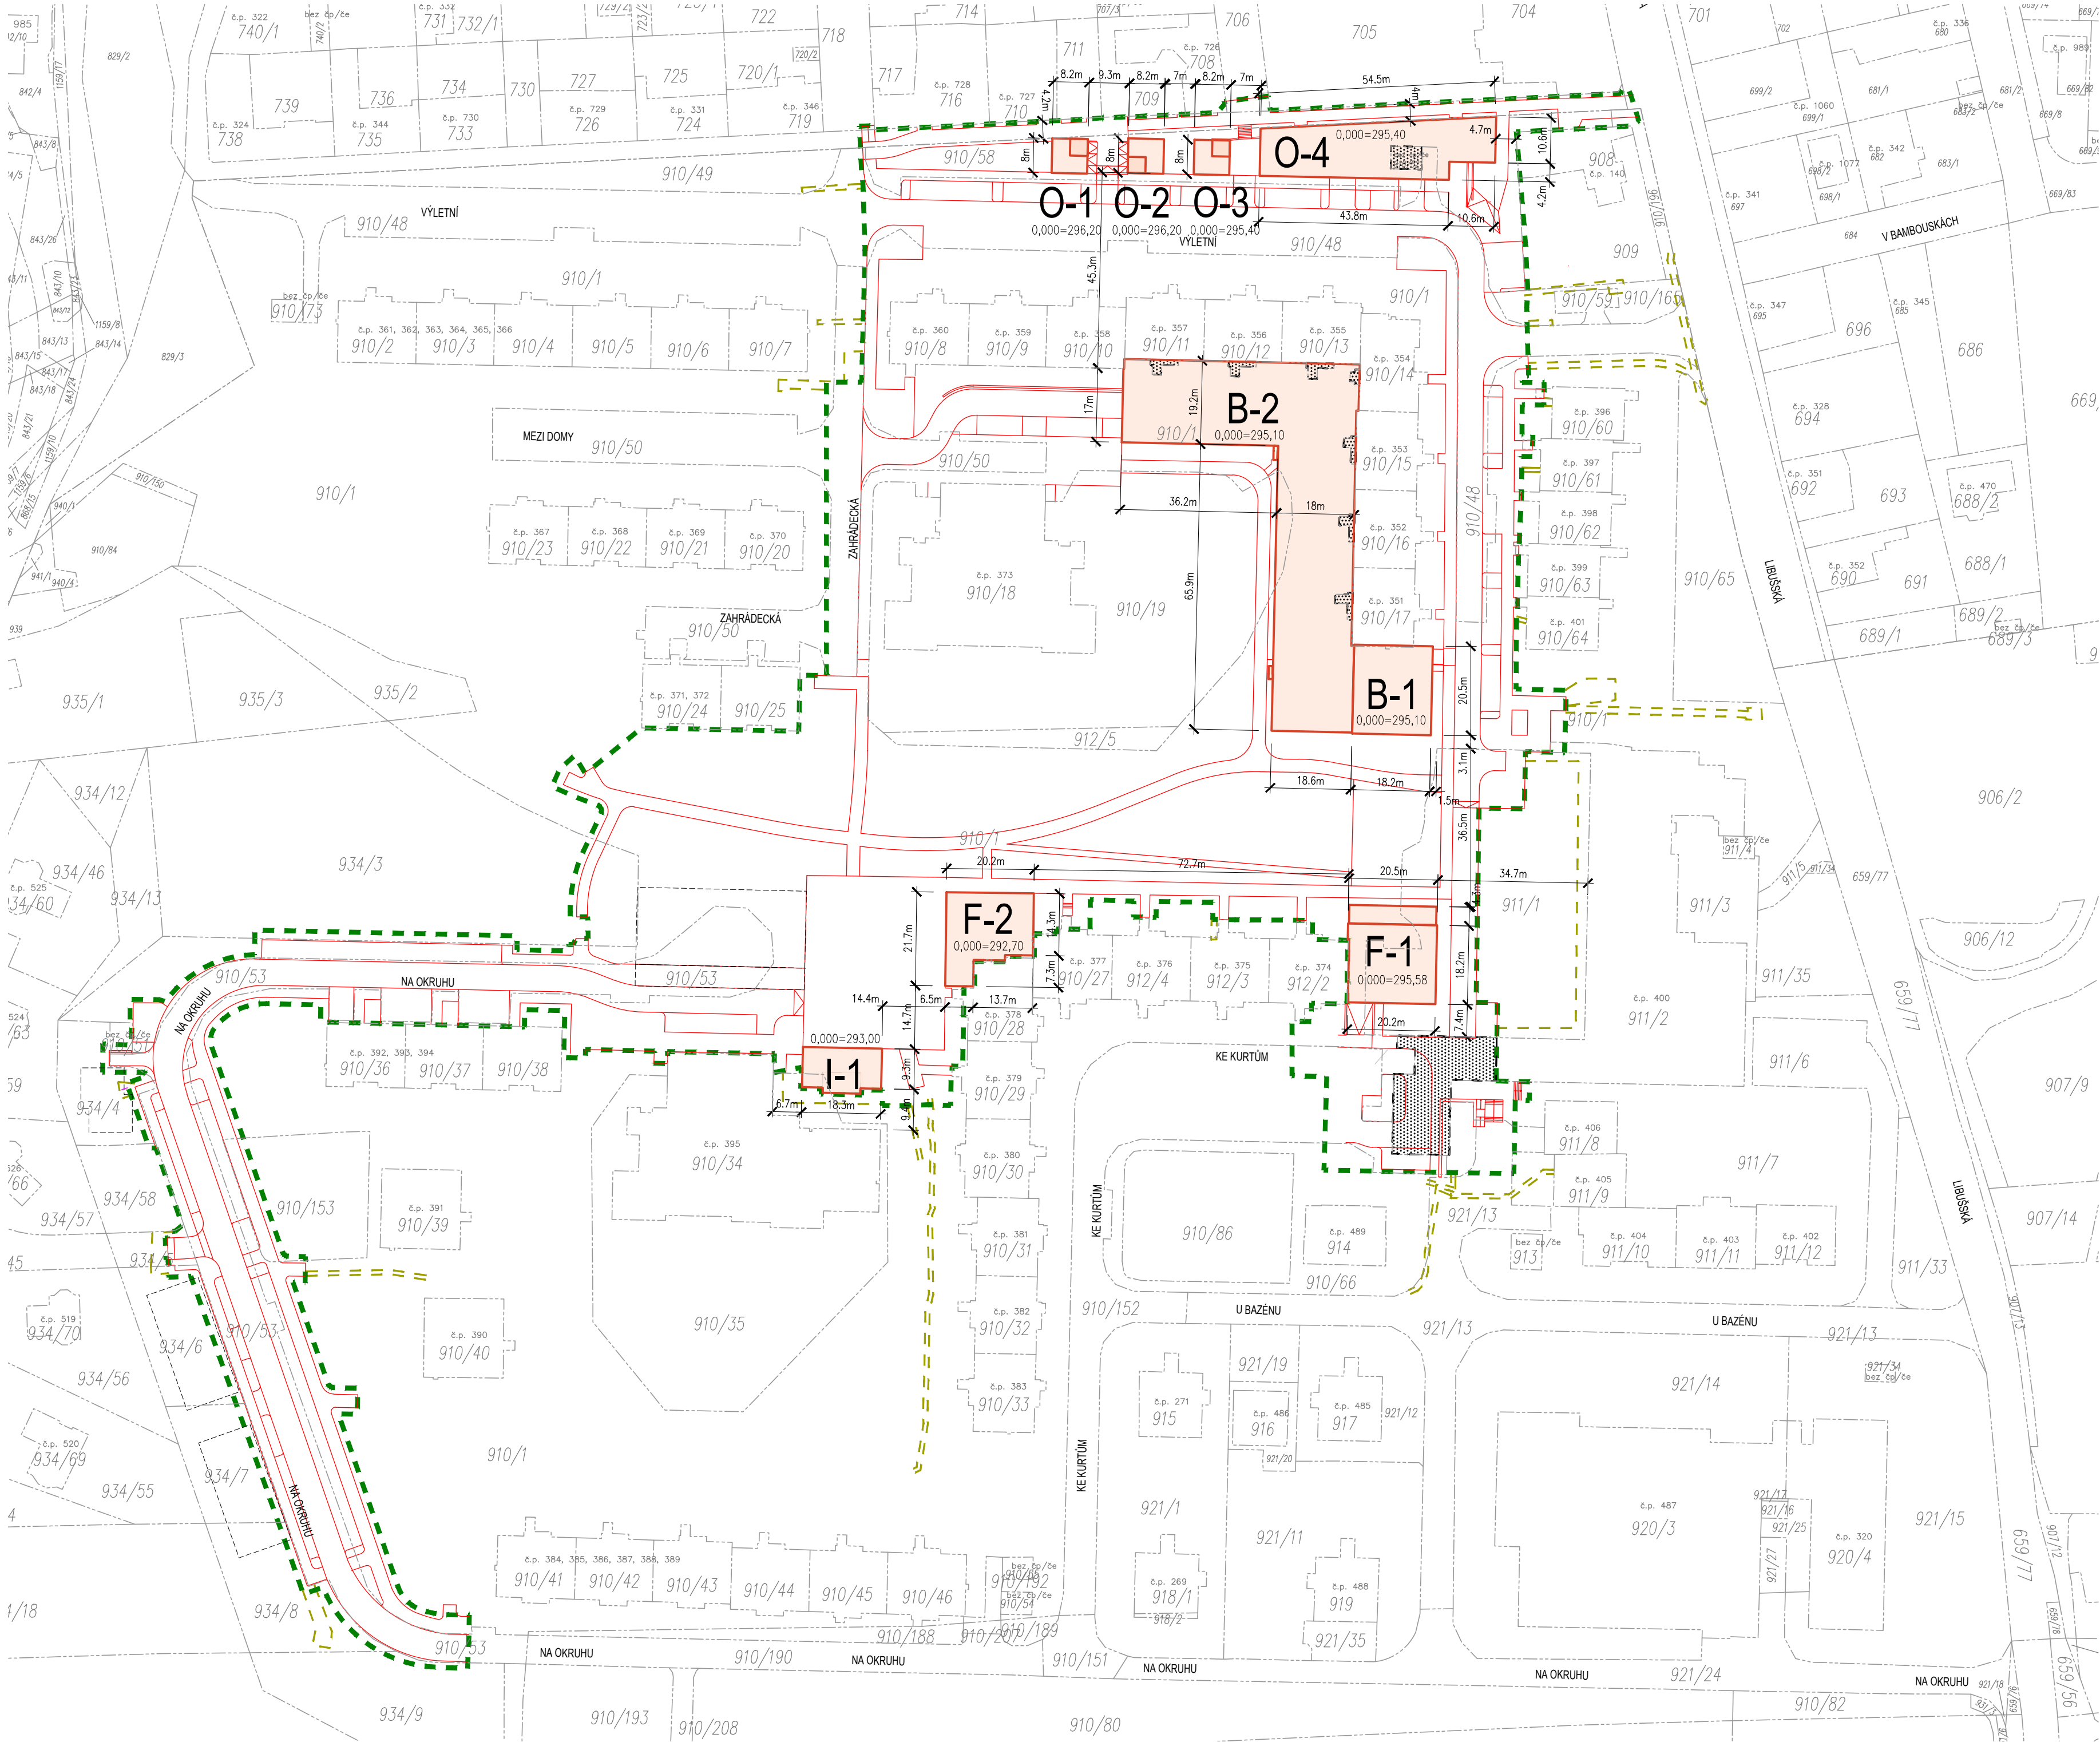

LEGENDA ZNAČENÍ

- STAVEBNÍ ZÁMĚR**
- HRANICE ŘEŠENÉHO ÚZEMÍ
 - NOVÉ OBJEKTY
 - PLÁNOVANÉ OBJEKTY
 - BOURANÉ OBJEKTY
 - NOVÉ HRANY KOMUNIKACÍ, VÝŠKY
 - HRANICE KRÁTKODOBÝCH ZÁBORŮ

- STÁVAJÍCÍ STAV**
- KATASTRÁLNÍ HRANICE POZEMKŮ
 - PARCELNÍ ČÍSLA POZEMKŮ / STAVEB
 - k.ú. Písnice (720984)

PAVEL HNILIČKA ARCHITECTS+PLANNERS

kótováno v metrech

REVITALIZACE SÍDLIŠTĚ PÍSNICE

projekt
Revitalizace sídliště Písnice
parc. č. 910/1, 910/58, 910/153, 911/1 a další, k.ú. Písnice
Městská část Praha-Libuš, Správní obvod Praha 12

investor
CIB Rental, s.r.o.
Jeruzalémská 1321/2, Nové Město, 11000 Praha 1
kontaktní osoba: Ing. Dušan Kořářík

generální projektant
Pavel Hnilička Architects+Planners, s.r.o.
Cukrovarnická 46, 162 00 Praha 6
IČ: 28490771 T: +420 233 344 575 E: info@phap.cz
kontaktní osoba: Ing. Martin Jírsa

hlavní inženýr projektu
Ing. Petr Blažka, ČKAIT 0005705
Deltaplan spol. s r.o.
Jankovcova 938/18a, 170 00 Praha 7 - Holešovice
IČ: 15889866 E: deltaplan@deltaplan.cz

zodpovědný projektant části
Ing. Petr Blažka, ČKAIT 0005705
Deltaplan spol. s r.o.
Jankovcova 938/18a, 170 00 Praha 7 - Holešovice
IČ: 15889866 E: deltaplan@deltaplan.cz

Ing. Jana Kudrnová
Karolína Legnerová

autorizace paré číslo

etapa	měřítko	datum	revize
I.	1:1000	10/2022	00

stavební objekt
I.

část
SITUAČNÍ VÝKRESY

název výkresu
KATASTRÁLNÍ SITUAČNÍ VÝKRES

RSP	DUR ZMĚNA 4/22	-	C	C.2
projekt	fáze	číslo objektu	část	číslo výkresu