



Vaše značka: -  
Č.j.: P12 24191/2020 ODO/Rě  
Sp. Zn.: P12 24189/2020 ODO  
Vyřizuje: Ing. Řezáč  
Tel.: 244 028 514  
E-mail: rezac.jan@praha12.cz  
Praha dne: 29.6.2020

ÚŘAD MĚSTSKÉ ČÁSTI PRAHA-LIBUŠ		
DOŠLO DNE:	30 -06- 2020	
Č.j. MC P/A/1b 1455/20	Přiděleno 45-	Počet listů/příloh

## VEŘEJNÁ VYHLÁŠKA

### Oznámení o návrhu opatření obecné povahy pro stanovení místní úpravy provozu na pozemních komunikacích a výzva k uplatnění připomínek nebo námitek.

Úřad MČ Praha 12, odbor dopravy, jako příslušný orgán státní správy dle ustanovení § 124 odst. 6 a § 77 odst. 1 písm. c) zákona č. 361/2000 Sb., o provozu na pozemních komunikacích a o změnách některých zákonů, ve znění pozdějších předpisů, (dále jen „zákon o silničním provozu“) a podle vyhlášky č. 55/2000 Sb. hl. m. Prahy, ve znění p. p., kterou se vydává Statut hl. m. Prahy, zahájil dne 9.6.2020 řízení o návrhu opatření obecné povahy podle ust. § 171 - § 174 zákona č. 500/2004 Sb., správní řád, ve znění pozdějších předpisů, (dále jen „správní řád“) a podle ust. § 77 odst. 5 zákona o silničním provozu a vyhlášky č. 294/2015 Sb., kterou se provádějí pravidla provozu na pozemních komunikacích, předkládá návrh opatření obecné povahy pro

#### stanovení místní úpravy provozu na pozemní komunikaci

K Vrtilce v Praze 4 – Písnici, spočívající ve vyznačení vodorovného a svislého dopravního značení a dopravního zařízení, dle příložené dokumentace, která je nedílnou součástí tohoto návrhu stanovení, za níže uvedených podmínek pro jeho realizaci:

- Vyznačení dopravního značení bude provedeno v souladu se stanoviskem Policie ČR, Krajského ředitelství policie hl. m. Prahy, odboru služby dopravní policie, Kongresová 2, 140 21 Praha 4, vydaného pod č.j. KRPA-156387-1/ČJ-2020-0000DŽ ze dne 16.6.2020, vyhláškou č. 294/2015 Sb., kterou se provádějí pravidla provozu na pozemních komunikacích, ČSN EN 12899-1, ČSN EN 1436+A1 a příslušných TP.
- Odbor dopravy Úřadu MČ Praha 12 si vyhrazuje právo stanovení místní úpravy provozu na pozemní komunikaci změnit, upravit, doplnit, popřípadě zrušit, bude-li to vyžadovat veřejný zájem nebo v případě, že dopravní značení bude provedeno v rozporu se stanovenými podmínkami.
- Vyznačení dopravního značení bude provedeno po nabytí účinnosti opatření obecné povahy ve smyslu ust. § 173 odst. 1 správního řádu.

V souladu s ust. § 172 odst. 4 správního řádu, může kdokoliv k návrhu uplatnit písemné připomínky, jestliže se domnívá, že jeho práva a povinnosti mohou být tímto opatřením přímo dotčeny. V souladu s díkčí ust. § 172 odst. 5 správního řádu mohou k tomuto návrhu podat písemné odůvodněné námítky vlastníci nemovitostí, jejichž práva,

povinnosti nebo zájmy mohou být tímto návrhem přímo dotčeny. Připomínky a námítky proti návrhu lze podat u Úřadu městské části Praha 12, odboru dopravy, Písková 830/25, 143 00 Praha 4. Podané připomínky a námítky musí mít náležitosti podání dle ustanovení § 37 odst. 2 správního řádu.


Úřad městské části Praha 12, odbor dopravy, ve smyslu ust. § 172 odst. 1 správního řádu

### vyzývá

dotčené osoby, aby k návrhu opatření podávaly připomínky nebo námítky, a to ve lhůtě 30 dnů ode dne zveřejnění tohoto návrhu.

### Odůvodnění

Návrh na stanovení místní úpravy provozu na pozemní komunikaci K Vrtilce v Praze 4 – Písnici, spočívající ve vyznačení vodorovného a svislého dopravního značení a dopravního zařízení, dle přiložené dokumentace, předkládá odbor dopravy Úřadu MČ Praha 12 na základě žádosti společnosti D-PLUS PROJEKTOVÁ A INŽENÝRSKÁ a.s., doručené dne 9.6.2020, z důvodu změny dopravního značení v návaznosti na prováděnou rekonstrukci výše uvedené ulice.

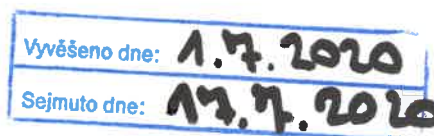

Ing. Jan Řezáč  
vedoucí odboru

ÚŘAD MĚSTSKÉ ČÁSTI  
PRAHA - LIBUŠ  
Libušská 35, 142 00 Praha 4

Příloha: dokumentace dopravního značení – 1x situační výkres + 2x detail

### Rozdělovník:

Veřejná vyhláška na úřední desce Úřadu MČ Praha 12 po dobu 15ti dnů

Veřejná vyhláška na úřední desce Úřadu MČ Praha-Libuš po dobu 15 dnů, ID DS: u8xaktr

**ÚŘAD MĚSTSKÉ ČÁSTI PRAHA 12**  
**ODBOR DOPRAVY**

Příloha číslo: ke spisu  
P12-111/169/2020/10001/P2

Datum: 20.10.2020 Podpis: [Signature]

**LEGENDA:**







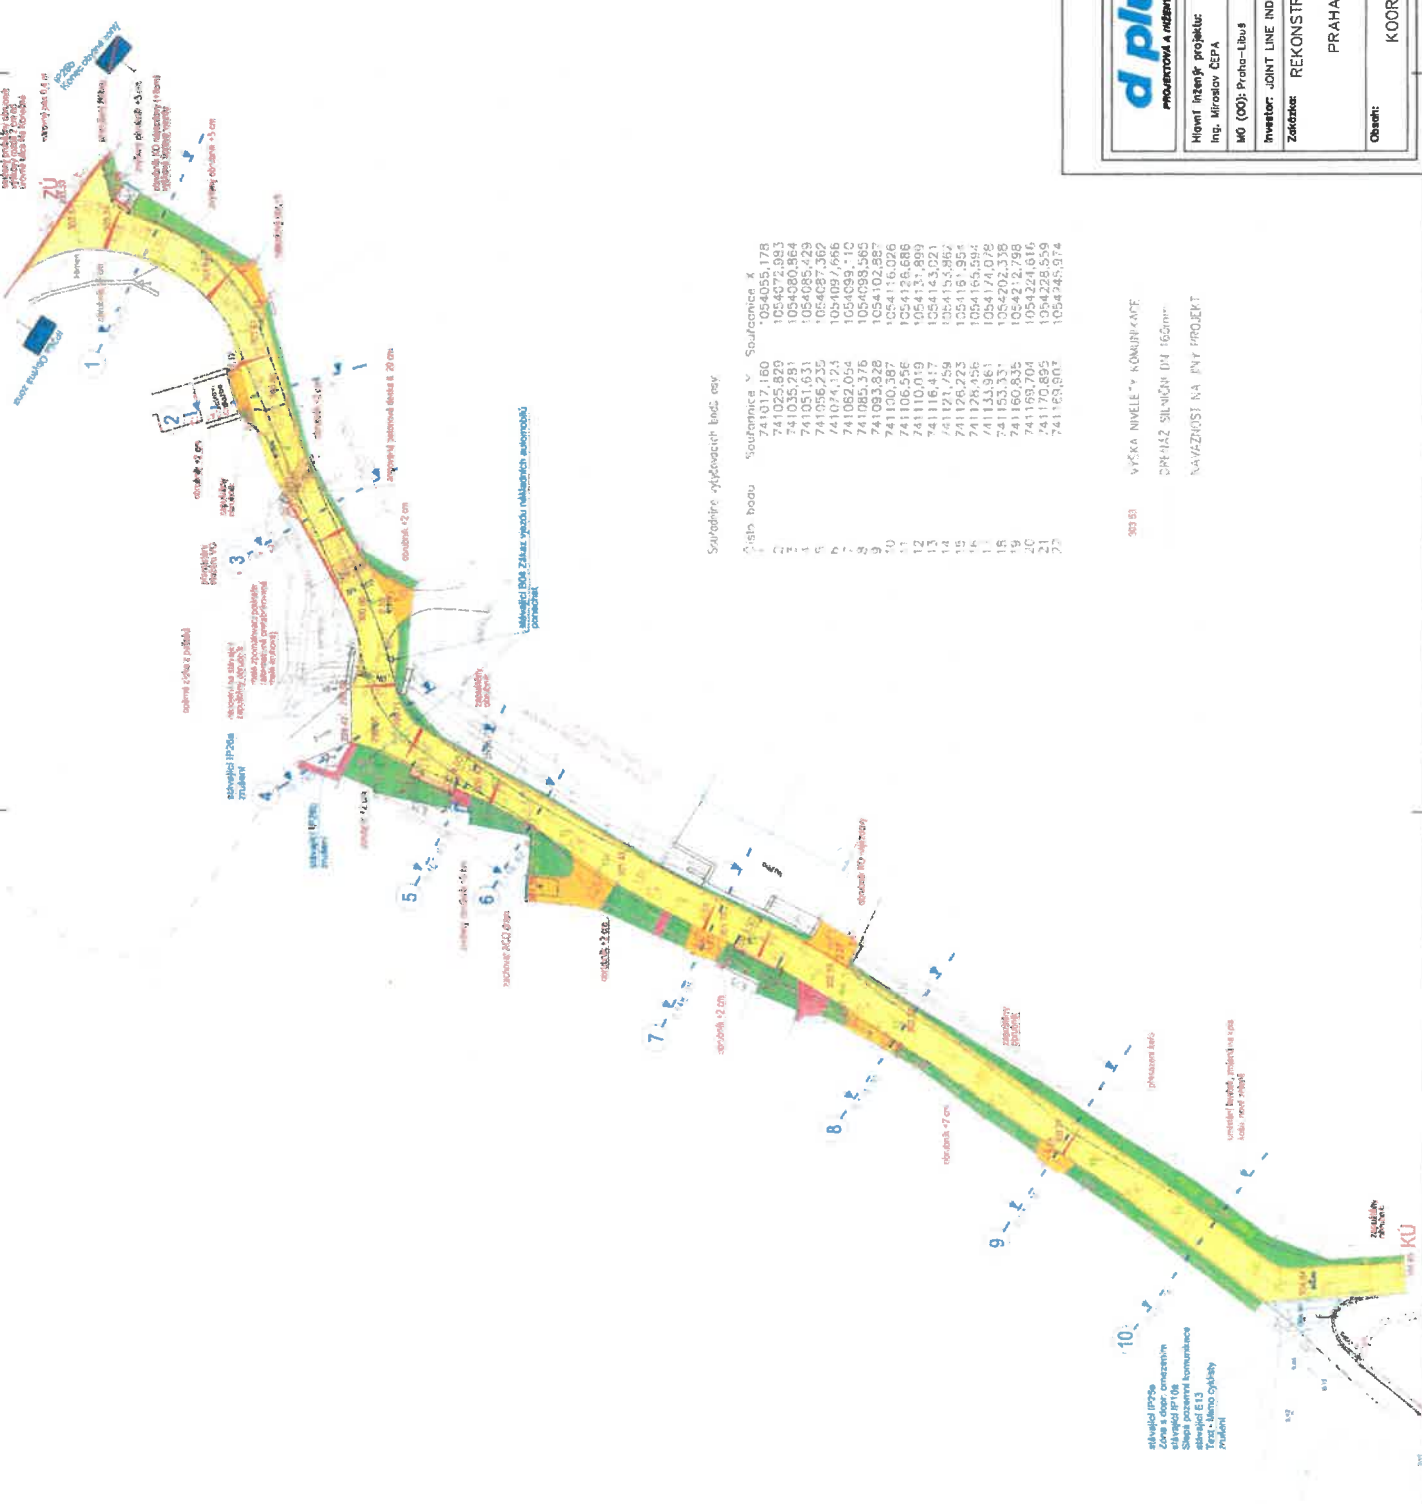

Souřadnice výškových bodů, msl.

Číslo bodu	Souřadnice v	Southmice X
1	741017,160	1054055,178
2	741025,829	1054072,983
3	741035,291	1054080,964
4	741051,631	1054085,429
8	741093,828	1054102,887
9	741100,387	1054116,026
10	741106,556	1054126,686
11	741110,019	1054131,899
12	741116,417	1054143,021
13	741123,894	1054153,354
14	741128,456	1054159,594
15	741133,961	1054174,078
16	741153,331	1054202,338
17	741160,835	1054212,798
18	741169,704	1054224,616
19	741170,895	1054228,559
20	741169,894	1054246,514


**d plus**  

MPO (OO): Praha-Libuš  
Kraj: hl. m. Praha

Vypracoval: Bc. Anton Poperebov  
Datum: 5/2020



Investor: JOINT LINE INDUSTRIES a.s., Křižatů 1.3, 158 00 Praha 5  
Cíle zakázky: DSP

Zadávateľ: REKONSTRUKCE KOMUNIKACE K VRTILICE  
PRAHA - LIBUŠ, PISNICE

Objekt: KOORDINAČNÍ SITUACE

Stavba: Souhlasné stanovisko ve smyslu § 87, a 87a odst. 1 a 6 o, zák. č. 183/2014 Sb.

Souřadnicový systém JTSK, výškový systém Bpv

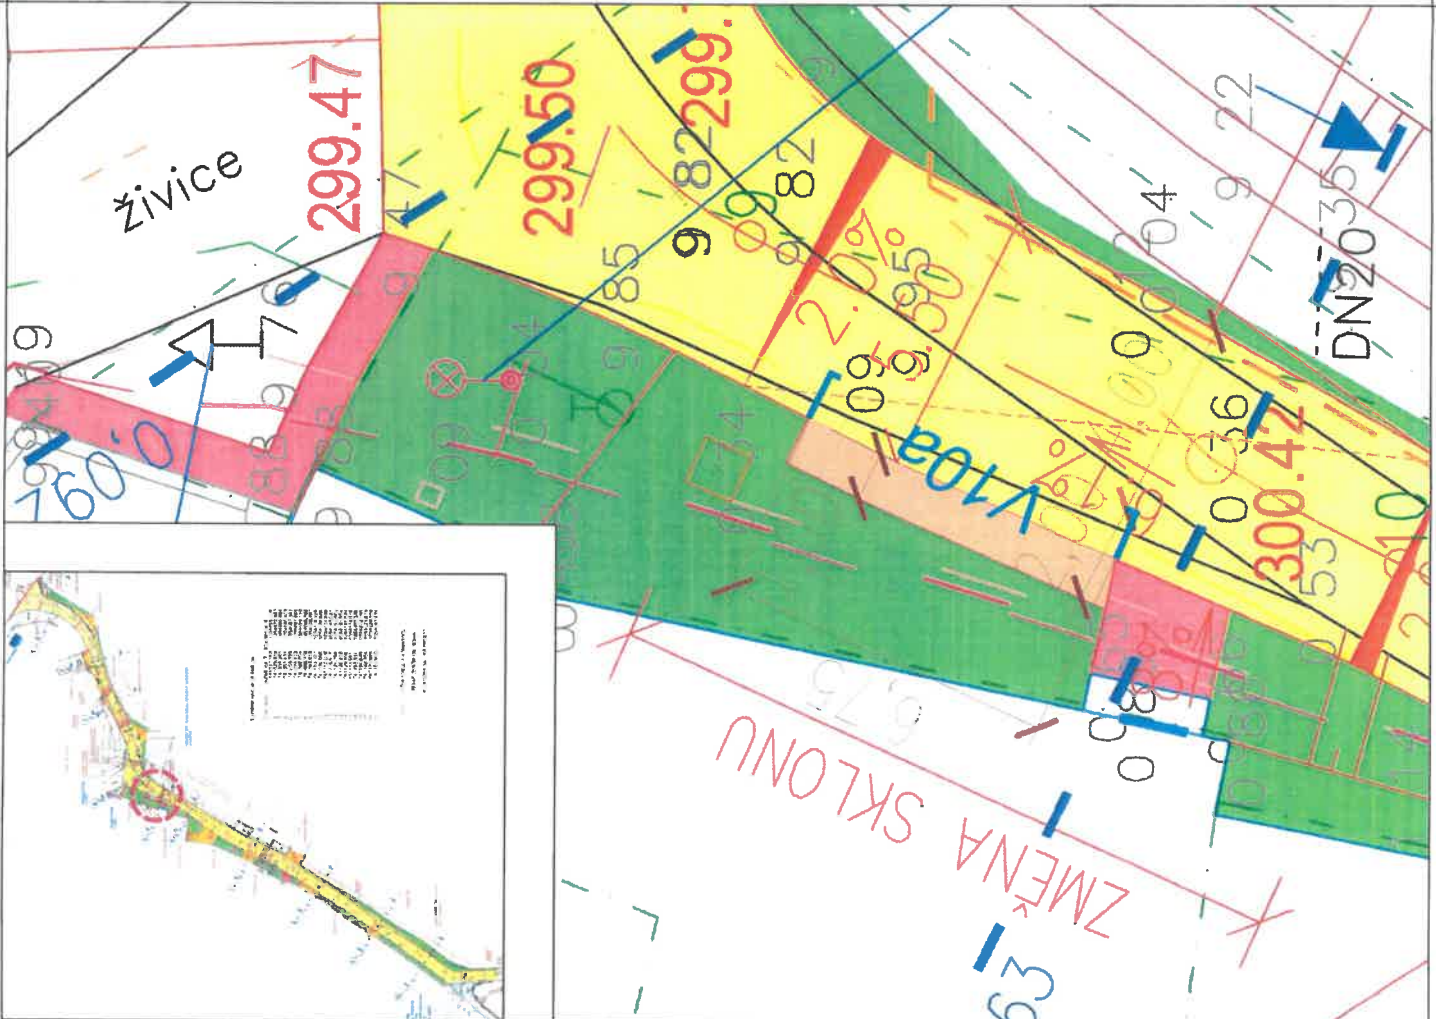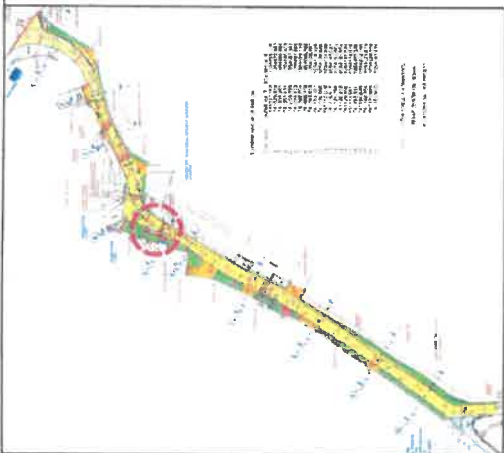

**LEGENDA:**

- VOZOVKA – ŽIVICE
- BETONOVÁ DLAŽBA – CHODNÍKY
- BETONOVÁ DLAŽBA – VJEZD NA POZEMEK
- DLAŽBA – ZPOMALOVACÍ POLŠTÁŘE
- ZELENĚN
- PLOCHA PARKOVACÍ STÁNÍ
- VYFŘEZOVÁNÍ ŽIVIČNÝCH VRSTEV

- STÁVAJÍCÍ SÍŤ:
- KANALIZACE DEŠŤOVÁ
  - VODOVOD PITNÝ
  - VODOVOD PITNÝ
  - KANALIZACE DEŠŤOVÁ
  - NÍZKÉ NAPĚTÍ
  - SLABOPROUD

**ÚŘAD MĚSTSKÉ ČÁSTI PRAHA 12  
ODBOR DOPRAVY**

Příloha číslo: *ke spisu*  
P12 - *12/12/2020/10001/P12*

Datum: *16.06.2020* Podpis: *[Signature]*




**Souřadnicový systém JTSK, výškový systém Bpv**

**PROJEKTOVÁ A INŽENÝRSKÁ A.S.**

Sokolovská 1646A, 189 00 Praha 8 - Karlíň  
tel. +420 221 873 111, fax. +420 221 873 247  
www.d-plus.cz  
d-plus@d-plus.cz

<b>Hlavní inženýr projektu:</b> Ing. Miroslav ČEPA	<b>Zodp. projektant:</b> Ing. Michal FOTT	<b>Vypracoval:</b> Bc. Anton Pogorelov	<b>Datum:</b> 5/2020
<b>MÚ (00):</b> Praha-Libuš	<b>Kraj:</b> hl. m. Praha	<b>Stupeň:</b> DSP	
<b>Investor:</b> JOINT LINE INDUSTRIES a.s., Klíkatě 13, 158 00 Praha 5		<b>Číslo zakázky:</b>	
<b>Zakázka:</b> REKONSTRUKCE KOMUNIKACE K VRTILCE PRAHA – LIBUŠ, PÍSNICE		<b>Měřítko:</b> 1:100	<b>Č. kopie:</b>
<b>Obsah:</b> SITUACE PS SEVER		<b>Pečet formátu A4:</b> 6	<b>Revize:</b>

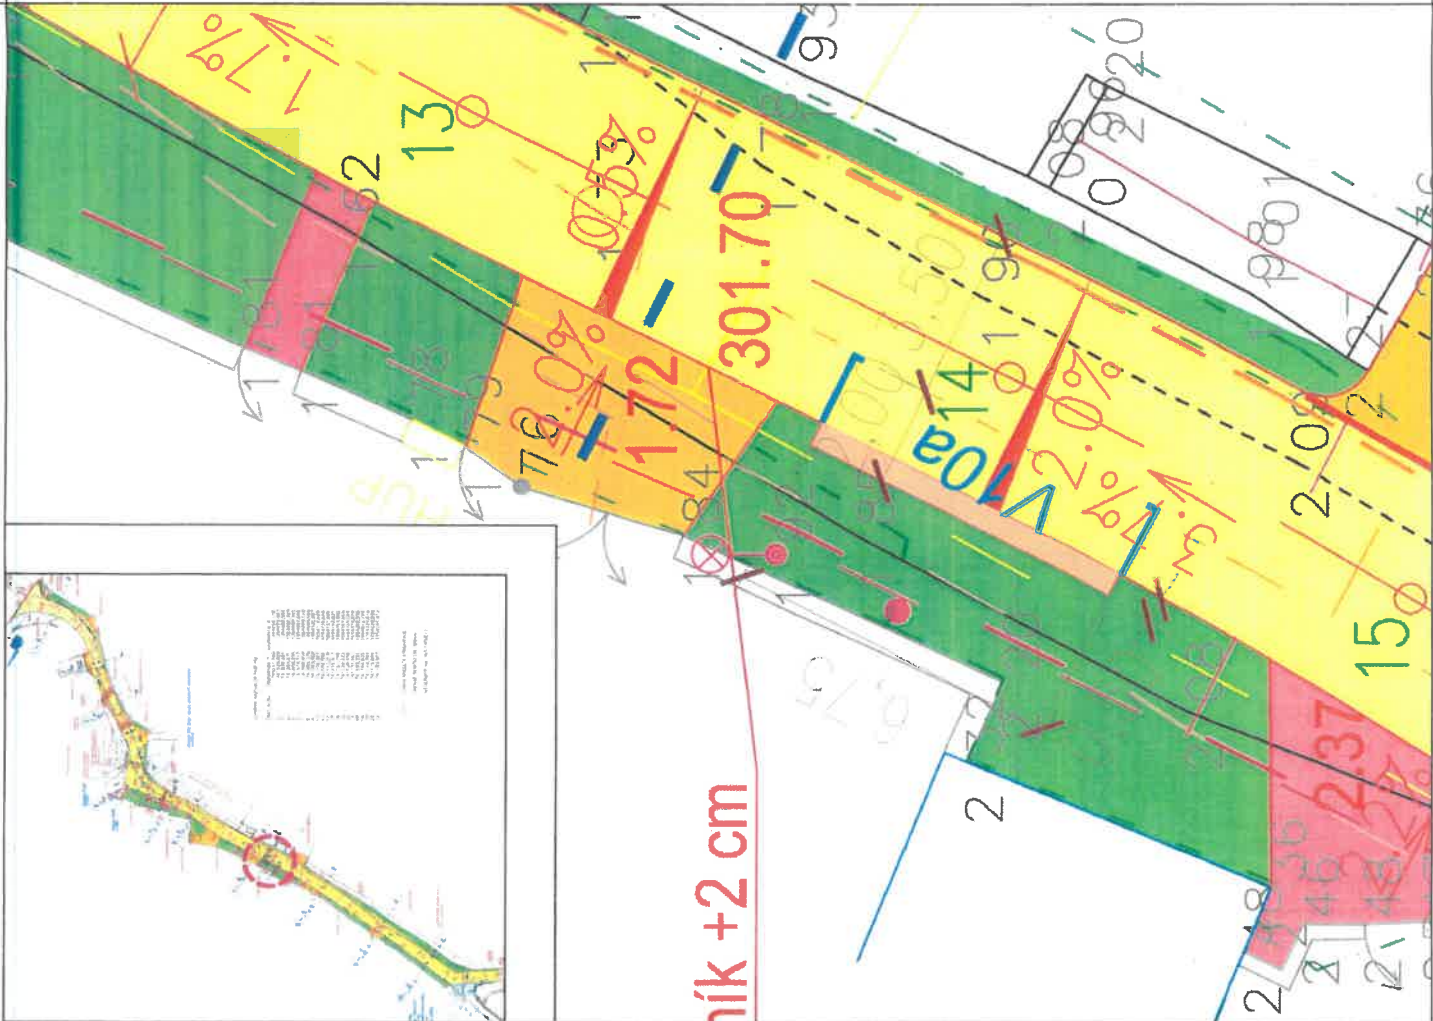

**LEGENDA:**

- VOZOVKA – ŽIVIC
  - BĚLOVÁ DLAŽBA – CHODNÍKY
  - BETONOVÁ DLAŽBA – VJEZD NA POZEMEK
  - DLAŽBA – ZPOMALOVACÍ POLŠTÁŘE
  - ZELEN
  - PLOCHA PARKOVACÍ STÁNÍ
  - VYPŘEZOVÁNÍ ŽIVICNÝCH VRSTEV
- STÁVAJÍCÍ SÍŤ:
- KANALIZACE DEŠŤOVÁ
  - VODOVOD PÍTNÝ
  - VODOVOD PÍTNÝ
  - KANALIZACE DEŠŤOVÁ
  - NÍZKÉ NAPĚTÍ
  - SIABOPROUD

**ÚŘAD MĚSTSKÉ ČÁSTI PRAHA 12**  
**ODBOR DOPRAVY**

Příloha číslo: 9 ke spisu  
P.12 z 11.11.2020/1000/1 Re  
Datum: 16.6.2020 Podpis: [Signature]

Podpis: [Signature]  

**Souřadnicový systém JTSK, výškový systém Bpv**

<b>d plus</b> PROJEKTOVÁ A INŽENÝRSKÁ A. S.		Sokolovská 16/48A, 166 00 Praha 6 - Karlín tel. +420 221 873 111, fax. +420 221 873 247 www.d-plus.cz d-plus@d-plus.cz	
<b>Hlavní inženýr projektu:</b> Ing. Miroslav ŠEPA	<b>Zodp. projektant:</b> Ing. Michal FOTT	<b>Vypracovali:</b> Bc. Anton Pogorelov	
<b>M0 (00):</b> Praha-Libuš	<b>Kraj:</b> hl. m. Praha	<b>Datum:</b>	5/2020
<b>Investor:</b> JOINT LINE INDUSTRIES a.s., Kilijská 13, 158 00 Praha 5	<b>Stupeň:</b>	DSP	
<b>Zakázka:</b> REKONSTRUKCE KOMUNIKACE K VRTILCE PRAHA – LIBUŠ, PISNICE	<b>Číslo zakázky:</b>		
	<b>Měřítko:</b>	1:100	<b>Č. kopie:</b>
	<b>Počet formátů A4:</b>	6	<b>Revizor:</b>
<b>Obsah:</b>	SITUACE PS JIH		