



MĚSTSKÁ ČÁST PRAHA 12
ÚŘAD MĚSTSKÉ ČÁSTI
ODBOR DOPRAVY



Vaše značka: -
Č.j.: P12 1066/2022 ODO/Ba
Sp. Zn.: P12 32727/2020 ODO
Vyřizuje: Eva Baštová
Tel.: 244 028 513
E-mail: bastova.eva@praha12.cz
Praha dne: 6.1.2022

ÚŘAD MĚSTSKÉ ČÁSTI PRAHA-LIBUŠ		
DOŠLO DNE:	13 -01- 2022	
Č.j. MC_P_Lib	Přiděleno	Počet listů/příloh
116/22	U.S.	

Opatření obecné povahy

Úřad městské části Praha 12, odbor dopravy, jako příslušný orgán státní správy dle ust. § 124 odst. 6 zákona č. 361/2000 Sb., o provozu na pozemních komunikacích a o změně některých zákonů, ve znění pozdějších předpisů, vyhlášky č. 55/2000 Sb. hl. m. Prahy, ve znění p.p., kterou se vydává Statut hl. m. Prahy a podle ust. § 171 - § 174 zákona č. 500/2004 Sb., správní řád, ve znění pozdějších předpisů, na základě řízení o návrhu opatření obecné povahy zahájené dne 2.9.2020, a po předložení písemného vyjádření příslušného orgánu Policie ČR, Krajského ředitelství policie hl. m. Prahy, odboru služby dopravní policie, Kongresová 2, 140 21 Praha 4, č.j.: KRPA-219786-1/ČJ-2020-0000DŽ ze dne 2.9.2020

vydává

podle ust. § 77 odst. 1 písm. c) a odst. 5 zákona 361/2000 Sb., o provozu na pozemních komunikacích a o změnách některých zákonů, ve znění pozdějších předpisů a vyhlášky č. 294/2015 Sb., kterou se provádějí pravidla provozu na pozemních komunikacích,

opatření obecné povahy –

stanovení místní úpravy provozu na pozemních komunikacích K Vrtílce, Na konečné, Těšovická, Ladislava Čoňka, Libušská a Putimská v Praze 4 – Písnici, spočívající v instalaci svislého dopravního značení a dopravního zařízení a vyznačení vodorovného dopravního značení, dle přiložené dokumentace, která je nedílnou součástí tohoto stanovení, za níže uvedených podmínek pro jeho realizaci:

- Instalaci dopravního značení zajistí neprodleně (s přihlédnutím ke klimatickým podmínkám) investor stavby „Stavba č. 0088 – TV Libuš, etapa 00022 – K Vrtílce I. a II. části – úpravy komunikací“, kterým je Hlavní město Praha a bude provedeno odbornou firmou v souladu s vyjádřením Policie ČR, Krajského ředitelství policie hl. m. Prahy, odboru služby dopravní policie, Kongresová 2, 140 21 Praha 4, pod č.j.: KRPA-289786-1/ČJ-2020-0000DŽ ze dne 2.9.2020, vyhláškou č. 294/2015 Sb., kterou se provádějí pravidla provozu na pozemních komunikacích, ČSN EN 12899-1, ČSN EN 1436+A1 a příslušných TP.
- Odbor dopravy Úřadu MČ Praha 12 si vyhrazuje právo toto stanovení místní úpravy provozu na pozemních komunikacích změnit, upravit, doplnit, popřípadě zrušit, bude-li to vyžadovat veřejný zájem nebo v případě, že dopravní značení bude umístěno v rozporu se stanovenými podmínkami.
- Realizace úpravy provozu na komunikaci bude provedena po nabytí účinnosti opatření obecné povahy ve smyslu ust. § 173 odst. 1 zákona č. 500/2004 Sb., správní řád, ve znění pozdějších předpisů.

Stanovení dopravního značení nenahrazuje povolení, stanovisko, posouzení, případně jiné opatření dotčeného správního úřadu, vyžadované zvláštními předpisy.

Odůvodnění:

Opatření obecné povahy pro stanovení místní úpravy provozu na pozemních komunikacích K Vrtilce, Na konečné, Těšovická, Ladislava Coňka, Libušská a Putimská v Praze 4 – Písnici, vydává odbor dopravy Úřadu MČ Praha 12 na základě řízení o návrhu opatření obecné povahy zahájené dne 2.9.2020, spočívající v instalaci svislého dopravního značení a dopravního zařízení a vyznačení vodorovného dopravního značení, z důvodu dokončení stavby „Stavba č. 0088 – TV Libuš, etapa 00022 – K Vrtilce I. a II. části – úpravy komunikací“.

Oznámení o návrhu opatření obecné povahy pro stanovení místní úpravy provozu na pozemních komunikacích bylo vyvěšeno na úřední desce Úřadu MČ Praha 12 ve dnech 10.9.2020 – 26.9.2020 a na úřední desce Úřadu MČ Praha-Libuš ve dnech 11.9.2020 – 29.9.2020.

Na základě vyvěšení návrhu na opatření obecné povahy nebyly od zveřejnění podány námitky ani připomínky.

Poučení o opravném prostředku:

Ve smyslu ust. § 173 odst. 1 zákona č. 500/2004 Sb., správní řád, opatření obecné povahy nabývá účinnosti patnáctým dnem po dni vyvěšení veřejné vyhlášky. Ve smyslu ust. § 173 odst. 2 zákona č. 500/2004 Sb., správní řád, proti opatření obecné povahy nelze podat žádný opravný prostředek. Ve smyslu stanovení § 101 a násl. soudního řádu správního je možný přezkum u soudu.

Ing. Jan Řezáč
vedoucí odboru

Příloha: dokumentace dopravního značení – 4x situace

Rozdělovník:

Úřední deska Úřadu MČ Praha 12 po dobu 15ti dnů
Úřední deska Úřadu MČ Praha-Libuš po dobu 15ti dnů

Na vědomí:

Ing. Jiří Kučera, Maroldova 1449/8, 140 00 Praha 4
Policie ČR, Krajské ředitelství policie hl. m. Prahy – OSDP, Kongresová 2, 140 21 Praha 4, IDDS: rkiai5y
Městská část Praha-Libuš, OŽPD, Libušská 35, 142 00 Praha 4, IDDS: u8xaktr
evidence odboru - 002


Vyvěšeno dne:	13. 1. 2022
Sejmuto dne:	31. 1. 2022

ÚŘAD MĚSTSKÉ ČÁSTI
PRAHA - LIBUŠ
Libušská 35, 142 00 Praha 4



LEGENDA


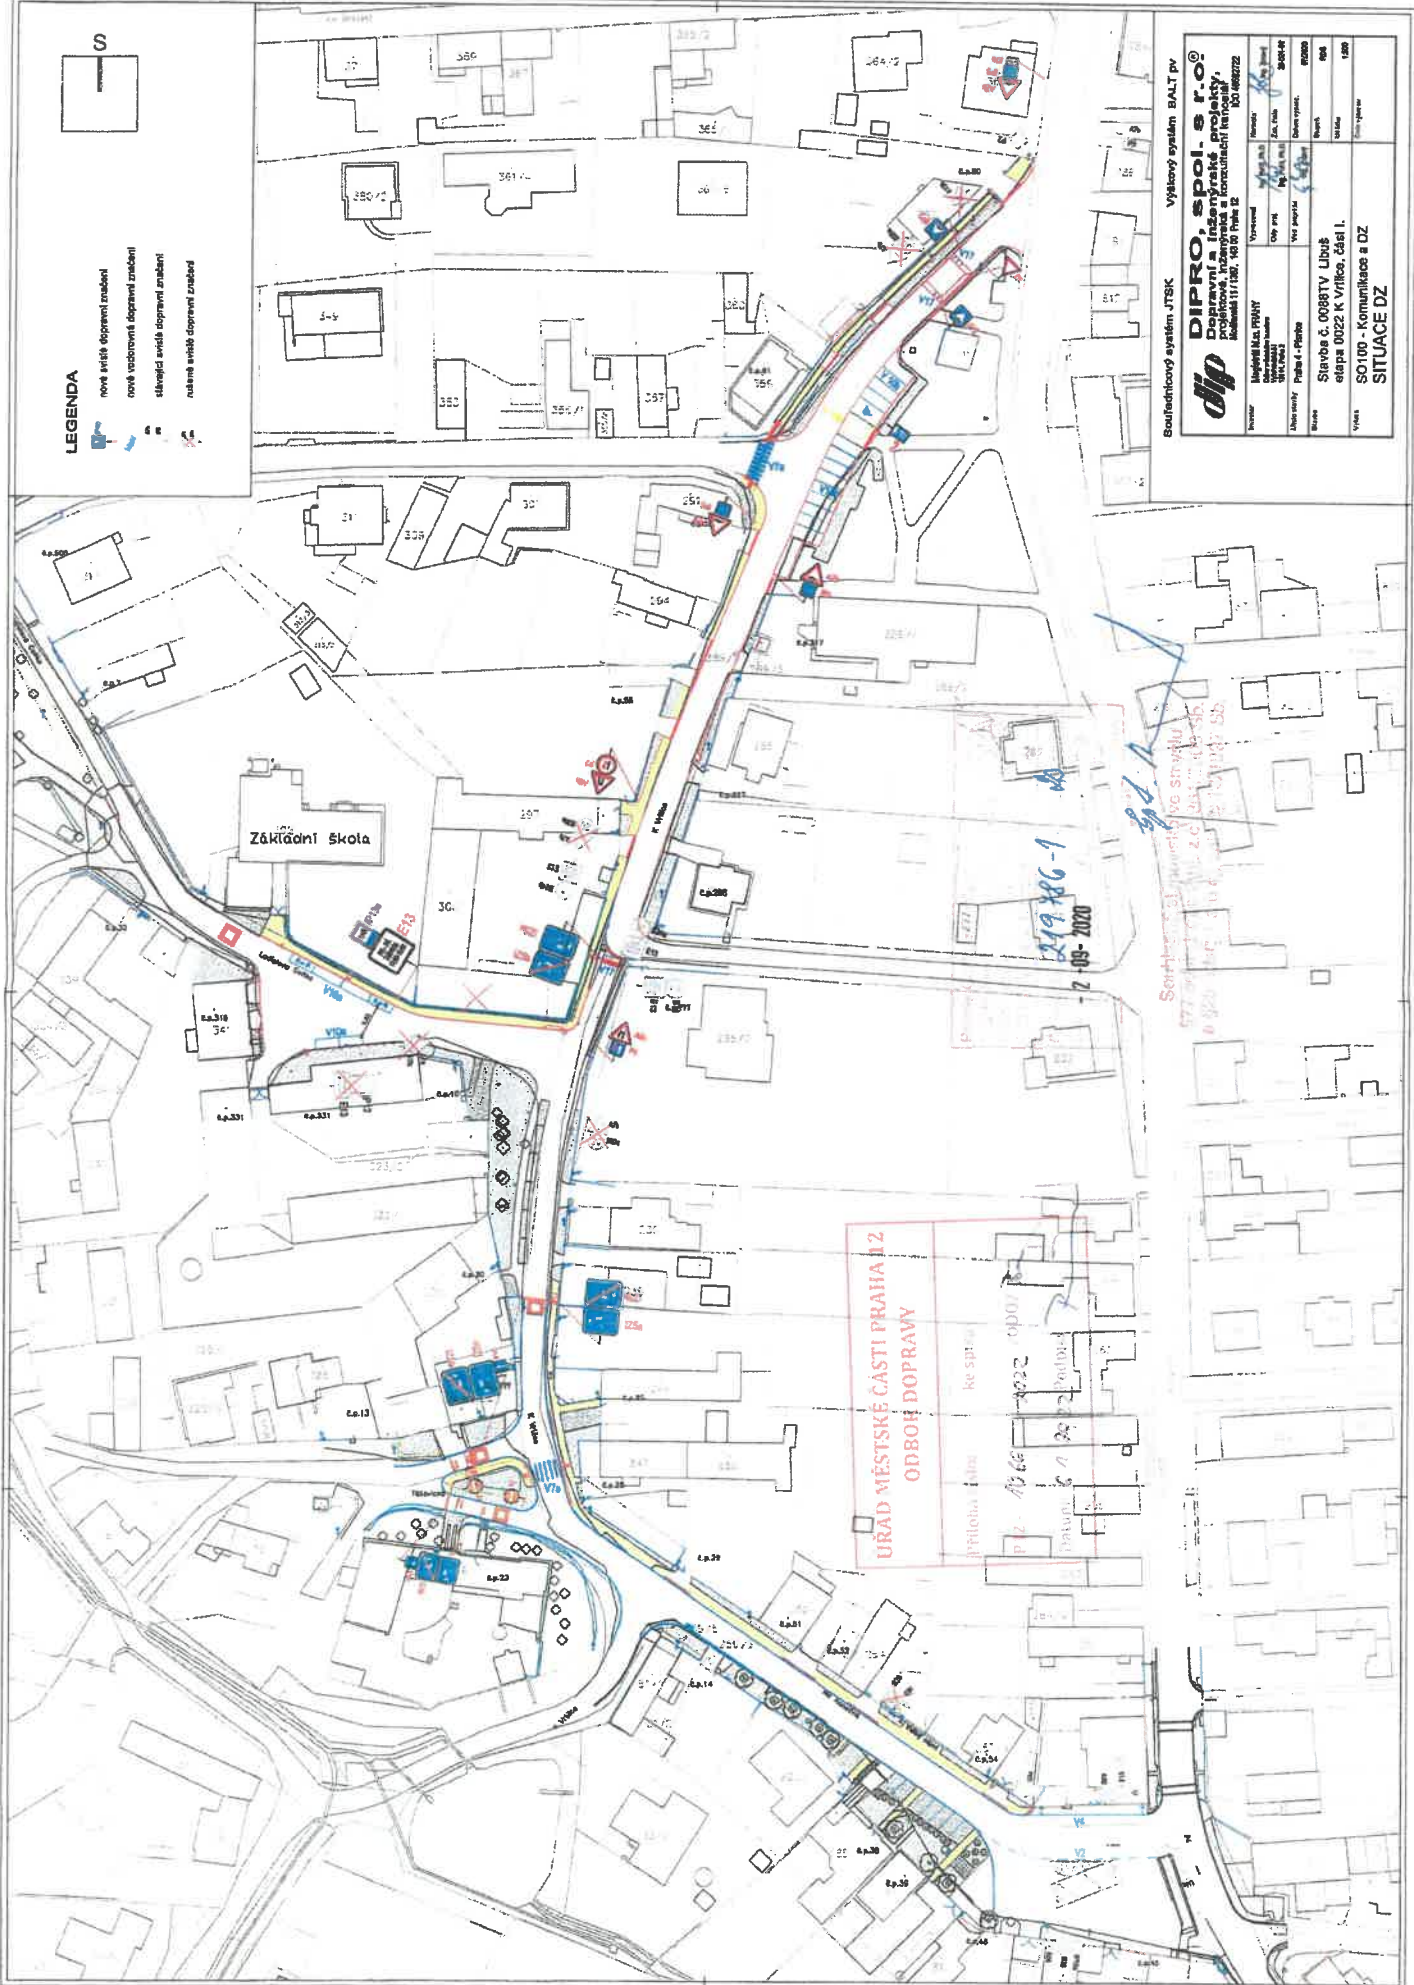

Základní škola

URAD MESTSKÉ ČÁSTI PRAHA 12
ODBOR DOPRAVY

219 86-1
2-05-2020


Současný systém JTSK Výškový systém BALT pv

dip DIPRO, spol. s r.o.
Dopravní a inženýrské projekty,
Křižkova 11/182, 160 00 Praha 12
IČO: 0062722



Slebova č. 0088 TV Libuš
etapa 0022 K Vrátce, část I.
SO100 - Komunikace s DZ
SITUACE DZ


**ÚŘAD MĚSTSKÉ ČÁSTI PRAHA 12
ODBOR DOPRAVY**

Průloha č. 0: ke spisku
1066 / 2022 / 000 / R
Datum: 6. 4. 2022 podpis: *[Signature]*


Souhlasné stanovisko ve smyslu § 17 odst. 1 a 2 b) z.č. 361/2000 Sb. č. 55
bust. 1 a 6 c), z.č. 6 13/1997 Sb.

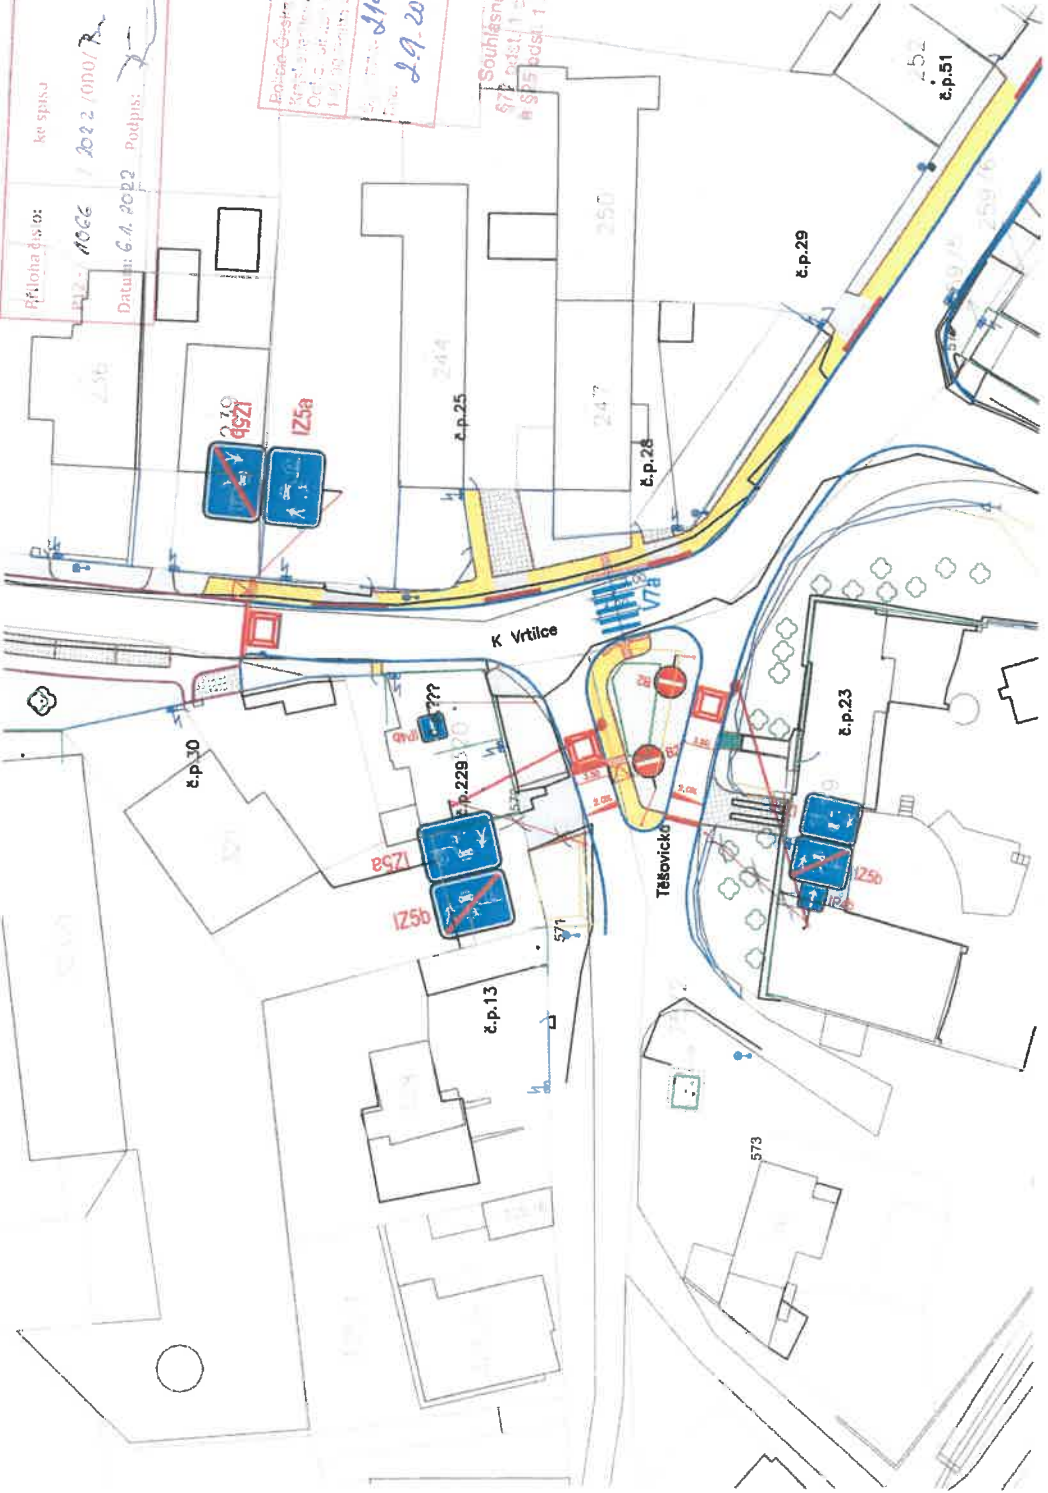

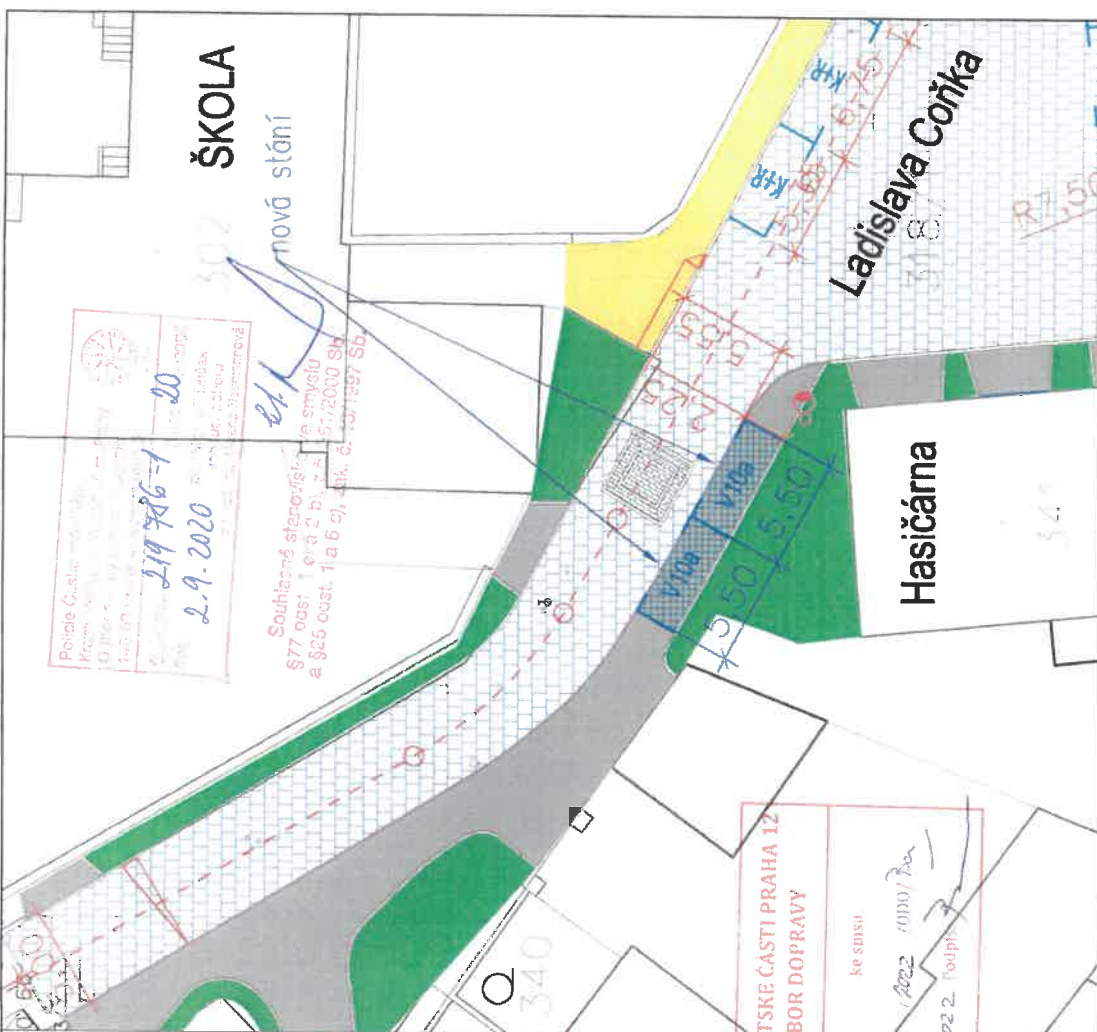


Police České republiky
 Krajský úřad
 Město Praha
 219 786-1
 2.9.2020
 20
 J. Čížek

Souhlasné stěnování je smyslné
 s 77 odst. 1 a 2 b. Z. č. 185/2000 Sb.
 a § 86 odst. 1 a b c) zák. č. 183/1997 Sb.

ÚŘAD MĚSTSKÉ ČÁSTI PRAHA 12
 ODBOR DOPRAVY
 Příloha číslo: ke spis
 P12-1066-1-2022-1000/Pan
 datum: 6.4.2022, Podpis:

Název výkresu:
Situace širších vztahů s detailem umístění VZDZ V10a - Stání podléné, 1:250

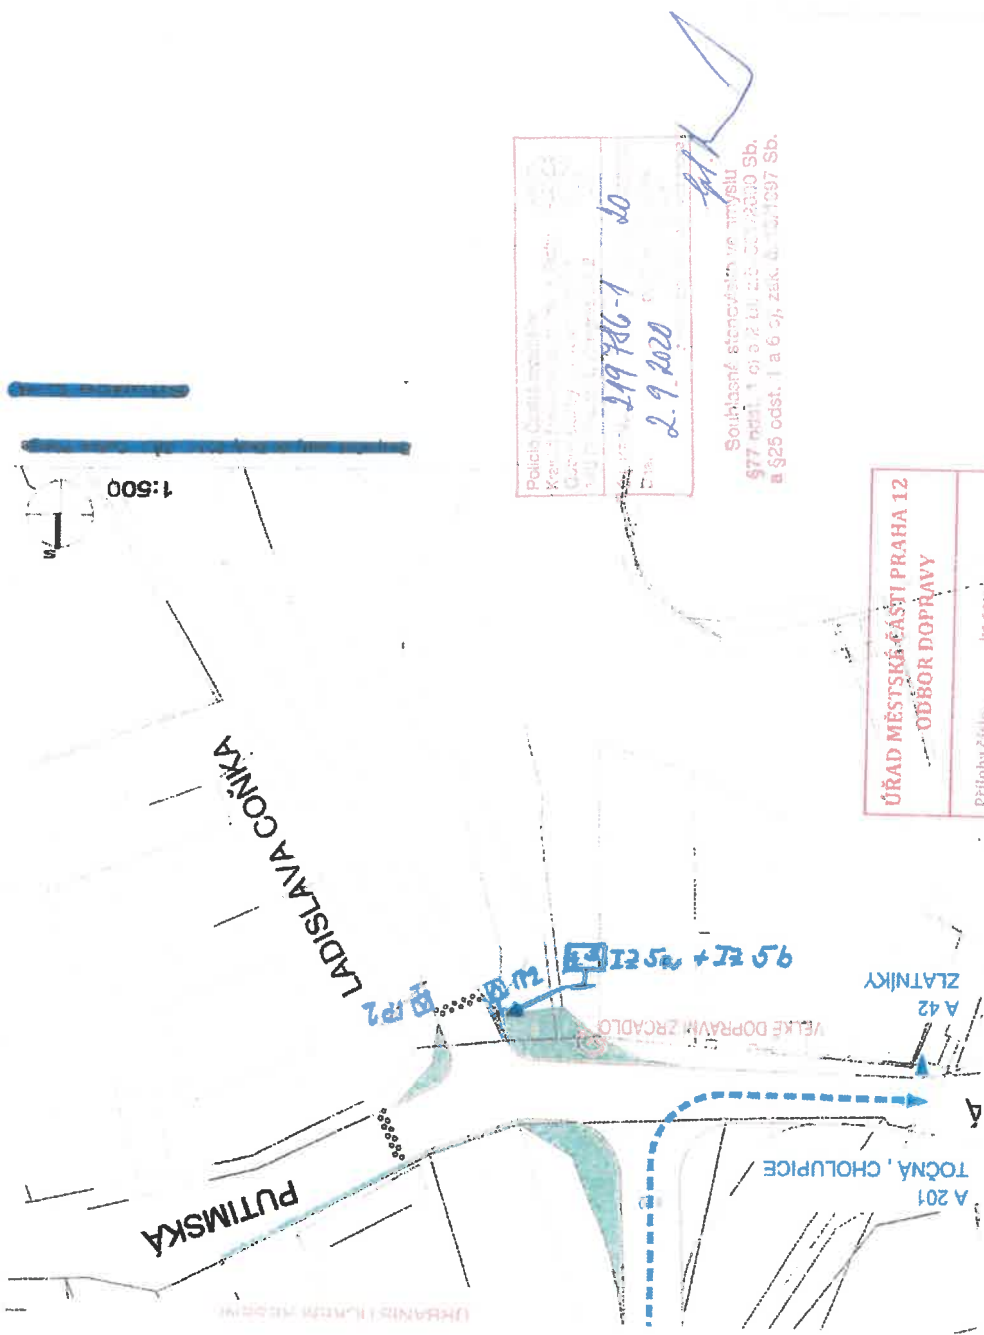

Číslo: 219786-1 do
2.9.2020

Souhlasné stencování ve směry
§ 77 odst. 1 a 2 zák. č. 308/2000 Sb.
a § 25 odst. 1 a 6 zák. č. 139/1997 Sb.

ÚŘAD MĚSTSKÉ ČÁSTI PRAHA 12
ODBOR DOPRAVY

Příloha číslo: ke spisové
P12-1066 / 2020 / 000 / 20
Datum: 2.9.2020, Podpis: [Signature]

