



ETAPA 1

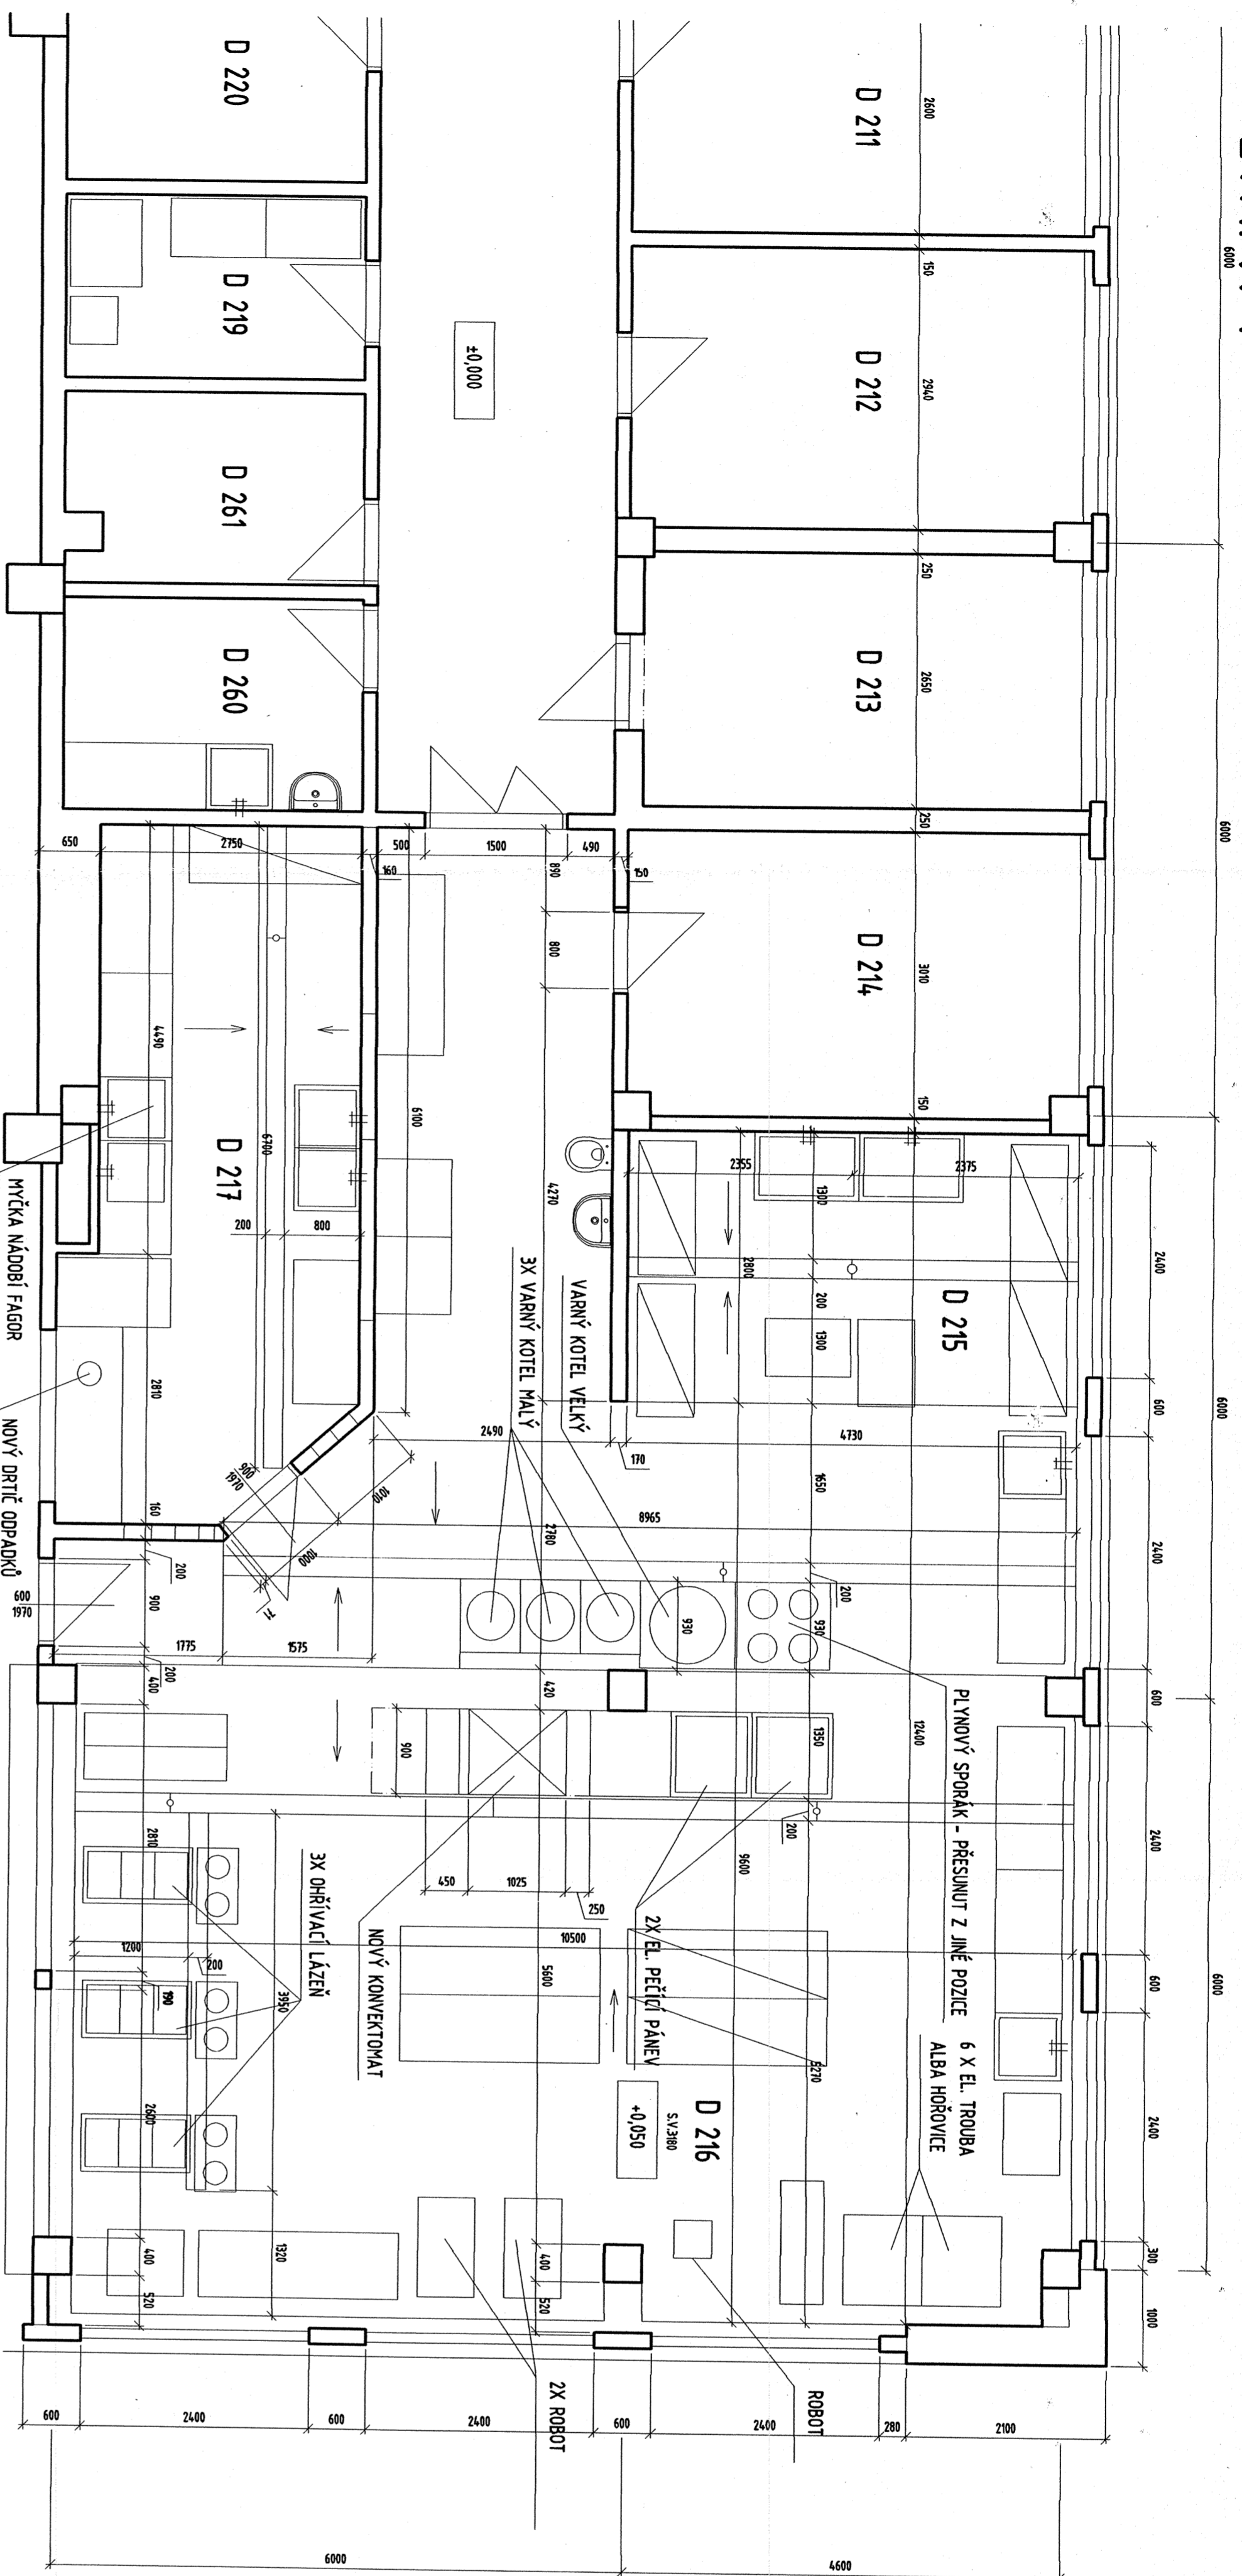

ETAPA 2

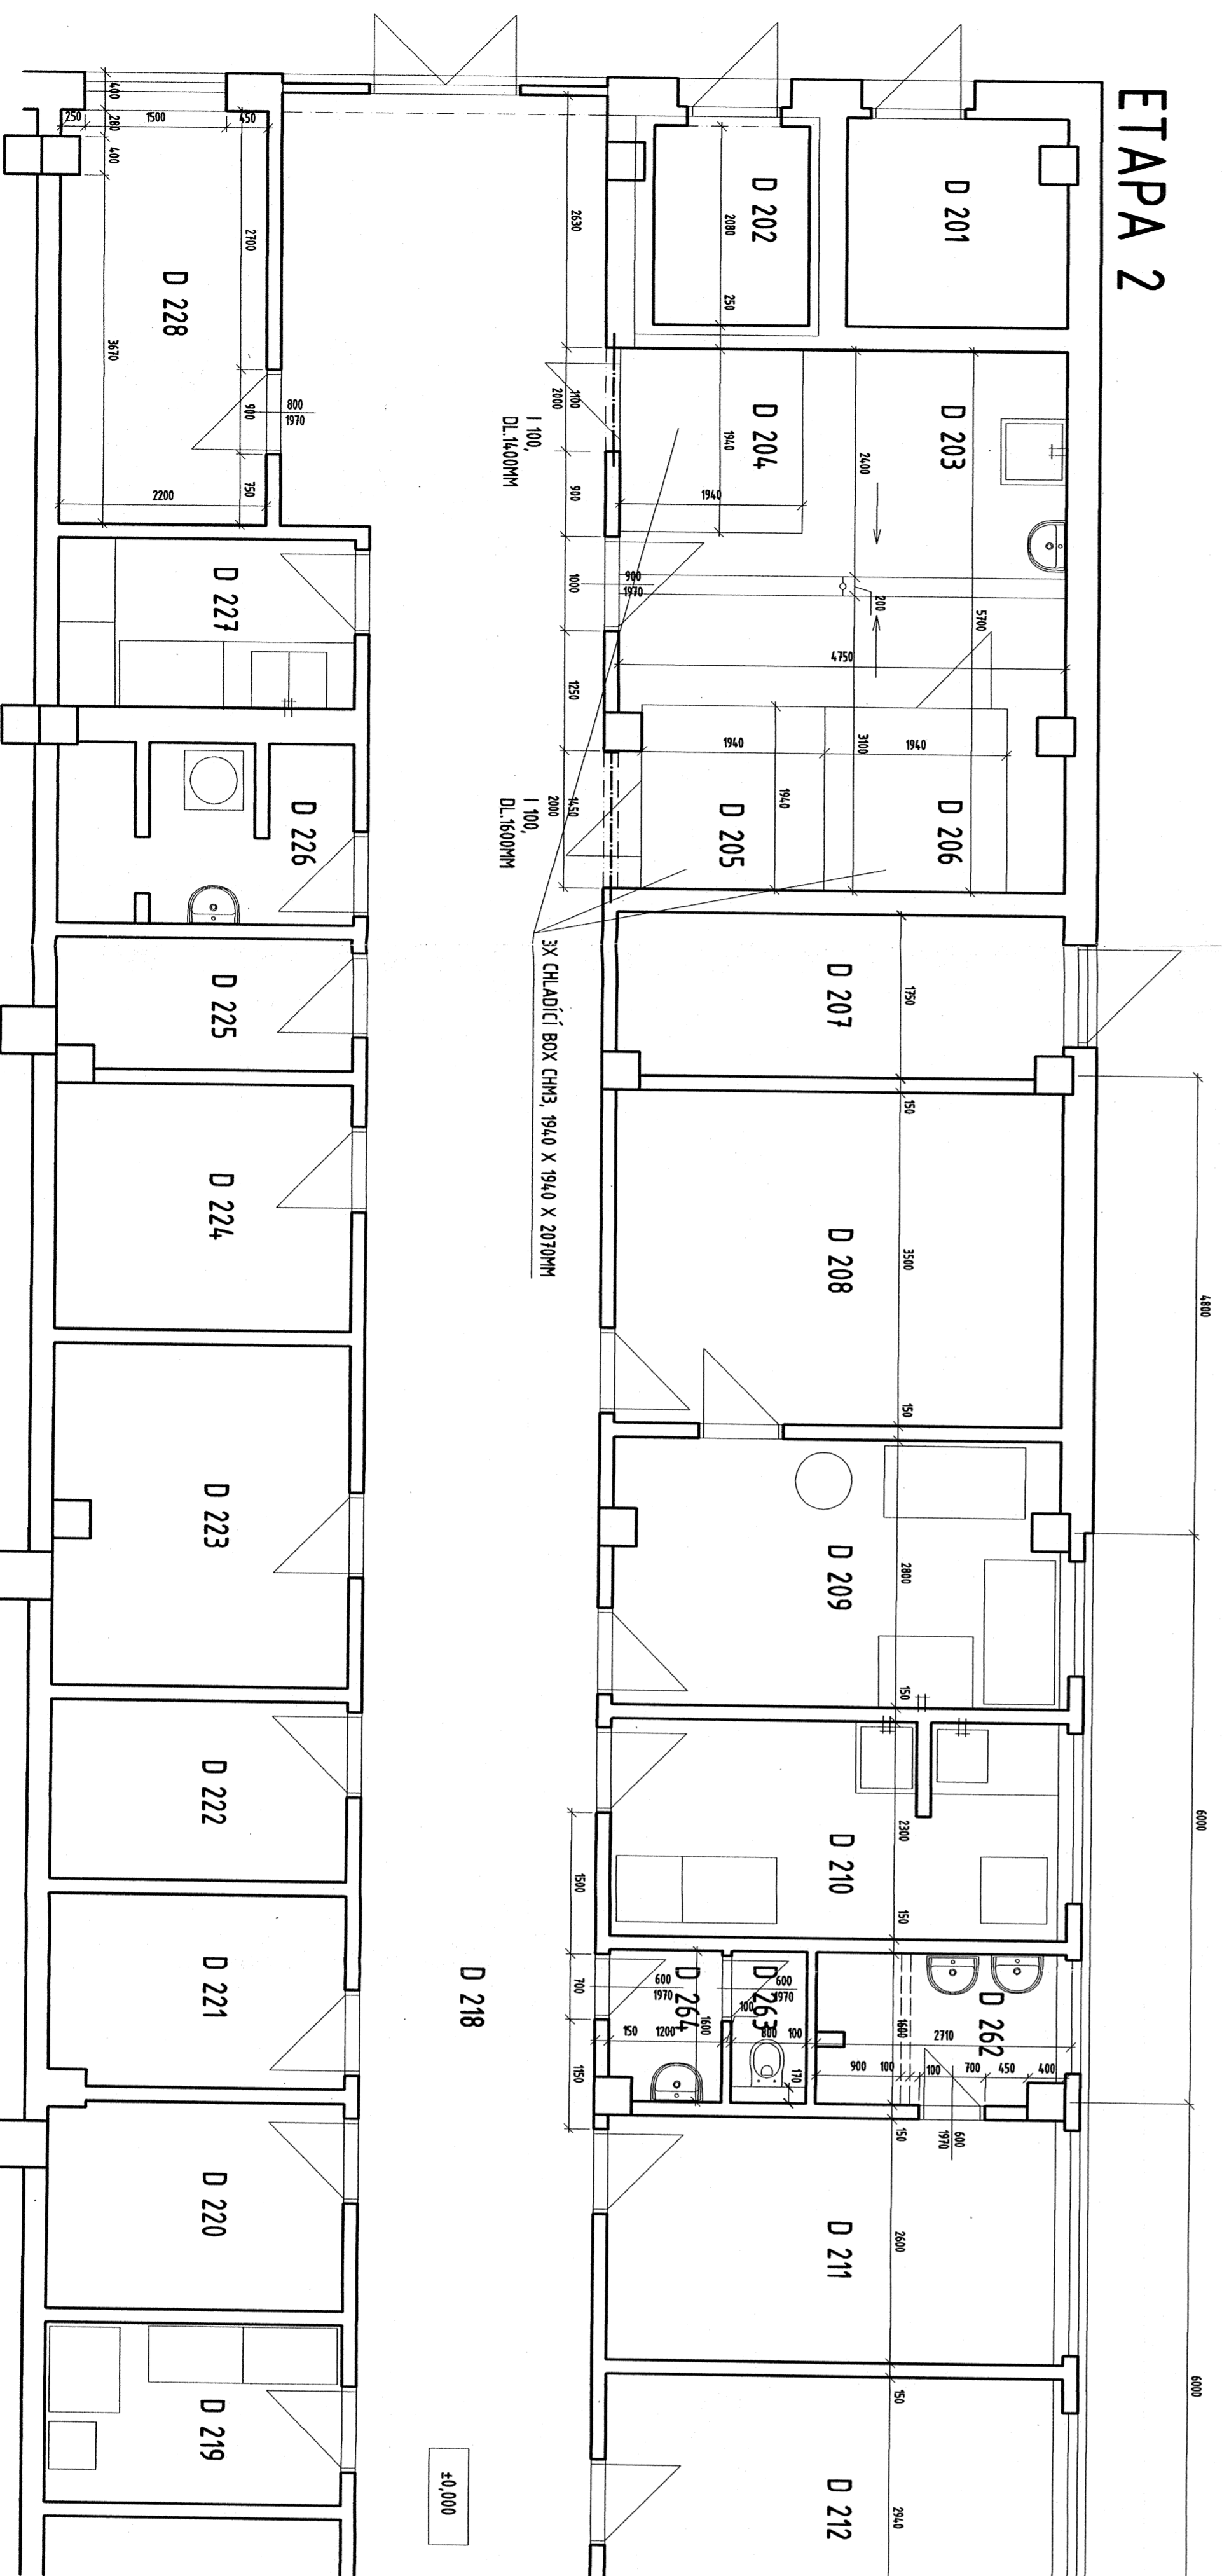

LEGENDA MÍSTNOSTÍ 2NP

ČÍSLO	NÁZEV	PLOCHA (M ²)	PODLAHA	POZNÁMKA
D201	STROJOVNA CHLADENÍ			
D202	SKLAD ODPADKŮ			
D203	HANBUĽOVÝ PROSTOR	15,34	KER. DLAŽBA	KER. OBRKLAD STĚN DO V.2000MM
D204	CHLADIČI SRČÍN DOVCE A	3,99	KER. DLAŽBA	KER. OBRKLAD STĚN DO V.2000MM
D205	ZELENNÁ SRČÍN HLÉTNĚ VÝROBKŮ	4,34	KER. DLAŽBA	KER. OBRKLAD STĚN DO V.2000MM
D206	CHLADIČ SRČÍN MĚSO	3,76	KER. DLAŽBA	KER. OBRKLAD STĚN DO V.2000MM
D207	PLYNOVÝĚR			
D208	SKLAD BRANBOR			
D209	BRÁNOR PŘIPRAVNA			
D210	PŘIPRAVNA MĚSO A VAJEK			
D211	ŠATNA ZAMĚSTAVANECŮ			
D212	SKLAD POTRAVIN			
D213	STROJOVNA VZT			
D214	KANCELÁŘ. DENÍK HISTORIE			
D215	UMÝVÁRNA MÁDOBÍ	13,24	KER. DLAŽBA	STAVAJÚCI KER. OBRKLAD V.2000MM
D216	KUCHYŇ	11,48	KER. DLAŽBA	STAVAJÚCI KER. OBRKLAD V.2000MM
D217	UMÝVÁRNA MÁDOBÍ	20,54	KER. DLAŽBA	STAVAJÚCI KER. OBRKLAD V.2000MM
D218	CHOČBA			
D219	PŘÍROČNÍ SKLAD POTRAVIN			
D220	SKLAD POTRAVIN			
D221	SKLAD ČISTIČIĚ PROSTŘEDNŮ			
D222	EL. ROZVADOČĚ			
D223	SKLAD DPC. PÁDĽA			
D224	SKLAD MÁDOBÍ			
D225	SUSŠÁRNA, ŽELÍRŇA			
D226	ÚKLID. PRÁNÍ. SKLAD ŠNÁKOVÉHO PRÁDĽA			
D227	UMÝVÁRNA TERMOŠŮ			
D228	VODONĚRNÁ SESTAVA ČISTĽA PŘÍPRAVNA ZELENNÝ			
D260	PLNĚNÍ TERMOŠŮ			
D261	UMÝVÁRNA PERSONÁĽU			
D262	UMÝVÁRNA PERSONÁĽU			
D263	KČ. PERSONÁĽU	1,14	KER. DLAŽBA	KER. OBRKLAD STĚN DO V. 1500MM
D264	PŘECHNÍ KČ. PERSONÁĽU	1,86	KER. DLAŽBA	KER. OBRKLAD STĚN DO V. 1500MM
	CELKEM			

Projektová kancelář
 Ing. Miroslav Lomský
 Boleslavova 4/765
 140 00 Praha 4
 Investor: MČ Praha - Libeň
 SÚP: ÚMČ Praha 12 - Mladý
OPRAVY ŠKOLNÍ KUCHYŇE
 Míst: ZŠ Meteorologická a Václavská
 Škola Meteorologická, Meteorologická čp.181
 142 00 Praha 4 - Libeň
 Čestř.1.1. Architektonická a stavební část
 Názv. výkresu: PDODORYS 2NP - NAVRHOVANÝ STAV
 Datum: 06/20/09
 Stupeň: Projektová dokumentace pro provedení stavby
 Měřítko: 1:50
 Celk. výkres: 52