








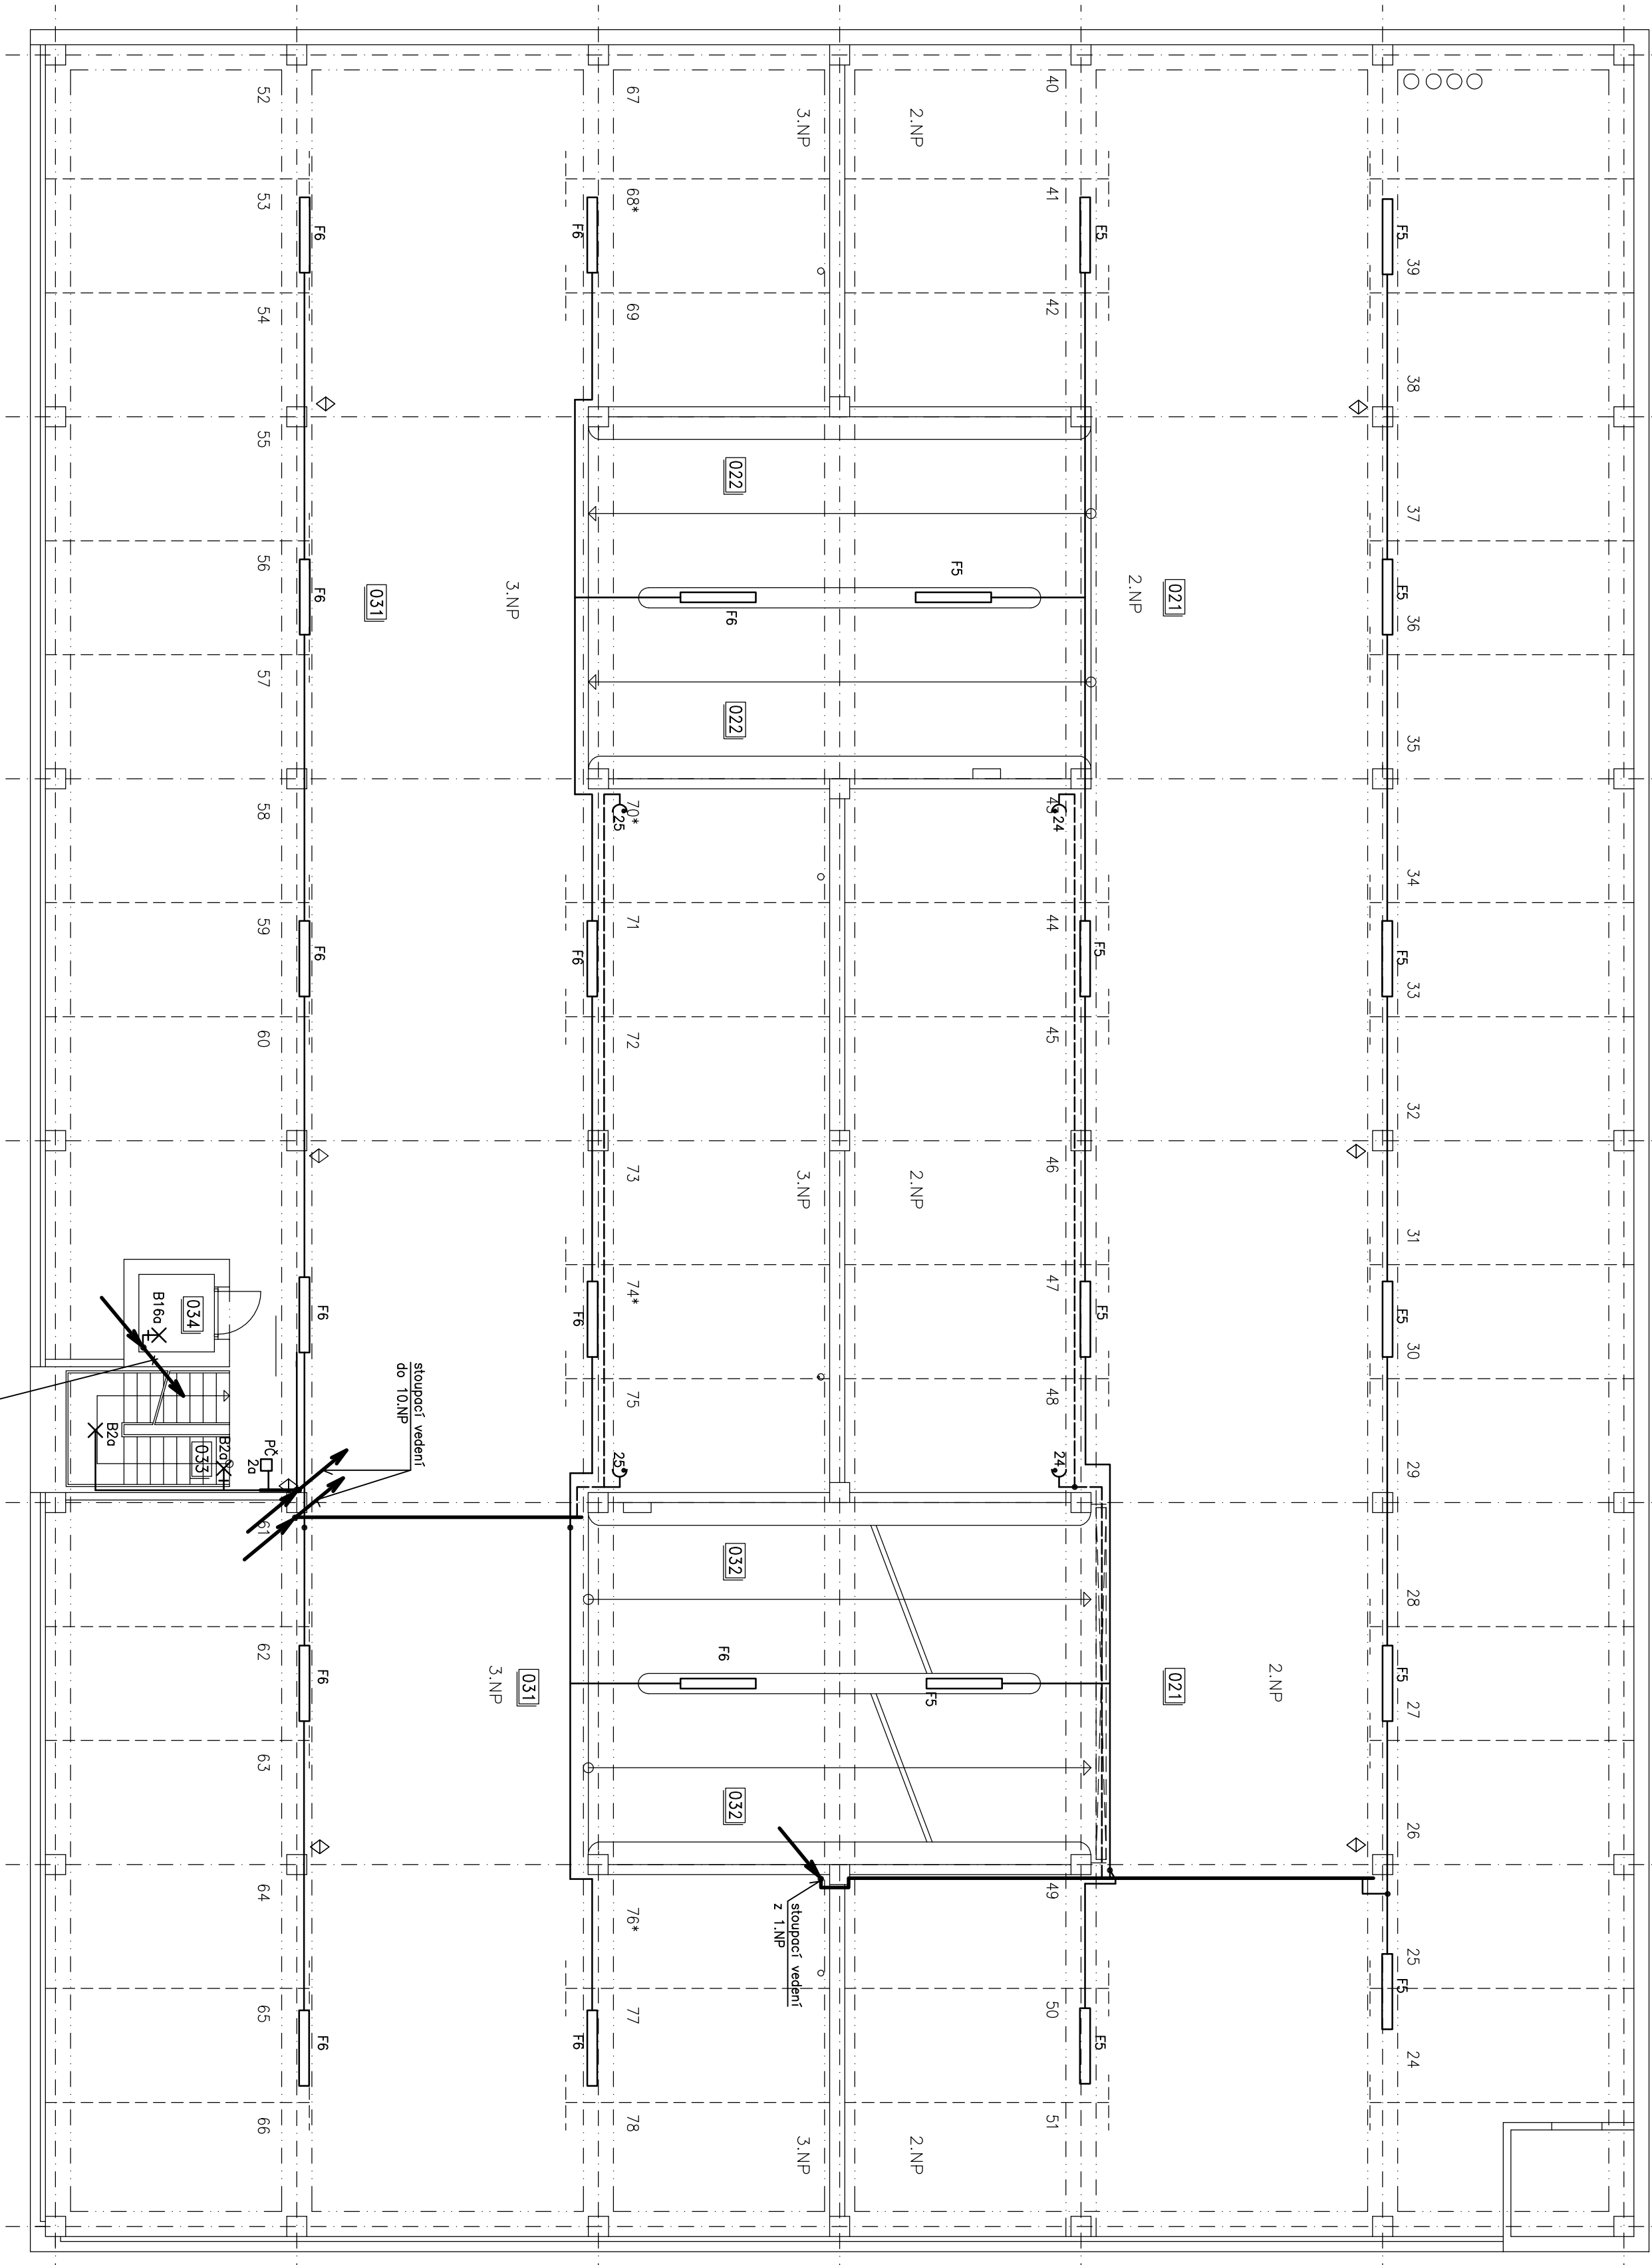

PŮDORYS 2.NP + 3.NP



LEGENDA MÍSTNOSTI

Ozn	Název	Osvětlenost [lx]
021	Parkovací stání a komunikace v 2.NP	75
022	Nájezdové rampy v 2.NP	100
031	Parkovací stání a komunikace v 3.NP	75
032	Nájezdové rampy v 3.NP	100
033	Samostatný prostor (osvětlové schodiště)	150
034	Výhledové šachty	–

LEGENDA :

- | | |
|---|--|
| A X | Zářivkové, nebo zářivkové svítidlo stropní nebo nástěnné, 18-70W, IP20 |
| B X | Zářivkové svítidlo stropní nebo nástěnné, 18W, IP54 |
| C X | Zářivkové svítidlo stropní nebo nástěnné, 2x18W, IP54 |
| D | Zářivkové svítidlo, 1x58W, IP20 |
| E | Zářivkové svítidlo, 2x58W, IP20 |
| F | Zářivkové svítidlo, 2x58W, IP54 |
| N | Nouzové svítidlo 11W, IP54 s vlastním akumulátorem |
|  | Vypínáč jednopólový 230V,10A |
|  | Prepínač střídací 230V, 10A |
|  | Prepínač seriový 230V,10A |
|  | Vypínáč seriován 400V,25A |
|  | Zasuvka domovní 230V, 16A IP43 |
|  | Zasuvka domovní 230V, 16A IP20 |
|  | Dvě zásuvky ve společném rámečku 230V, 16A IP20 |
|  | Zásuvka třířízová 400V, 32A IP43 |
| <hr/> | |
| Hlavní kabelové trasy – běžné kabely CYKY | |
| Hlavní kabelové trasy – běžné kabely CYKY 3-5x1,5 | |
| Světelné instalace – běžné kabely CYKY 3-5x1,5 | |
| Zásuvkové instalace 230V – běžné kabely CYKY 5x2,5 | |
| Zásuvkové instalace 400V – běžné kabely CYKY 5x2,5 | |
| <hr/> | |
| <hr/> | |
| <hr/> | |

Napětová soustava : 3NPE 50Hz, 400V/TN-C, TN-S
Ochrana před úrazem el.proudem : automatickým odpojením
od zdroje dle ČSN 33 2000-4-41

STAVBA:	PARKOVACÍ DŮM		VED. PROJ.:
	ul. DOBRONICKÁ č.p. 694		ZODP. PROJ.:
	PRAHA 4 – STARÁ LIBUŠ		J. SOBOTA
	REKONSTRUKCE ELEKTROINSTALACE		VYPRACOVAL:
			J. SOBOTA
VÝKRES:	PŮDORYS 2.NP a 3.NP		MĚŘÍTKO:
			1:100
ČÍSLO ZAK.:	STUPEŇ:	DATUM:	VYHOTOVENÍ:
	DPS – PRO ZADÁNÍ STAVBY	12/2014	
INVESTOR:			ČÍSLO PRIL.:
Městská část Praha Libuš, Libušská 35, Praha Libuš 142 00			E02