


PŮDORYS 8.NP + 9.NP

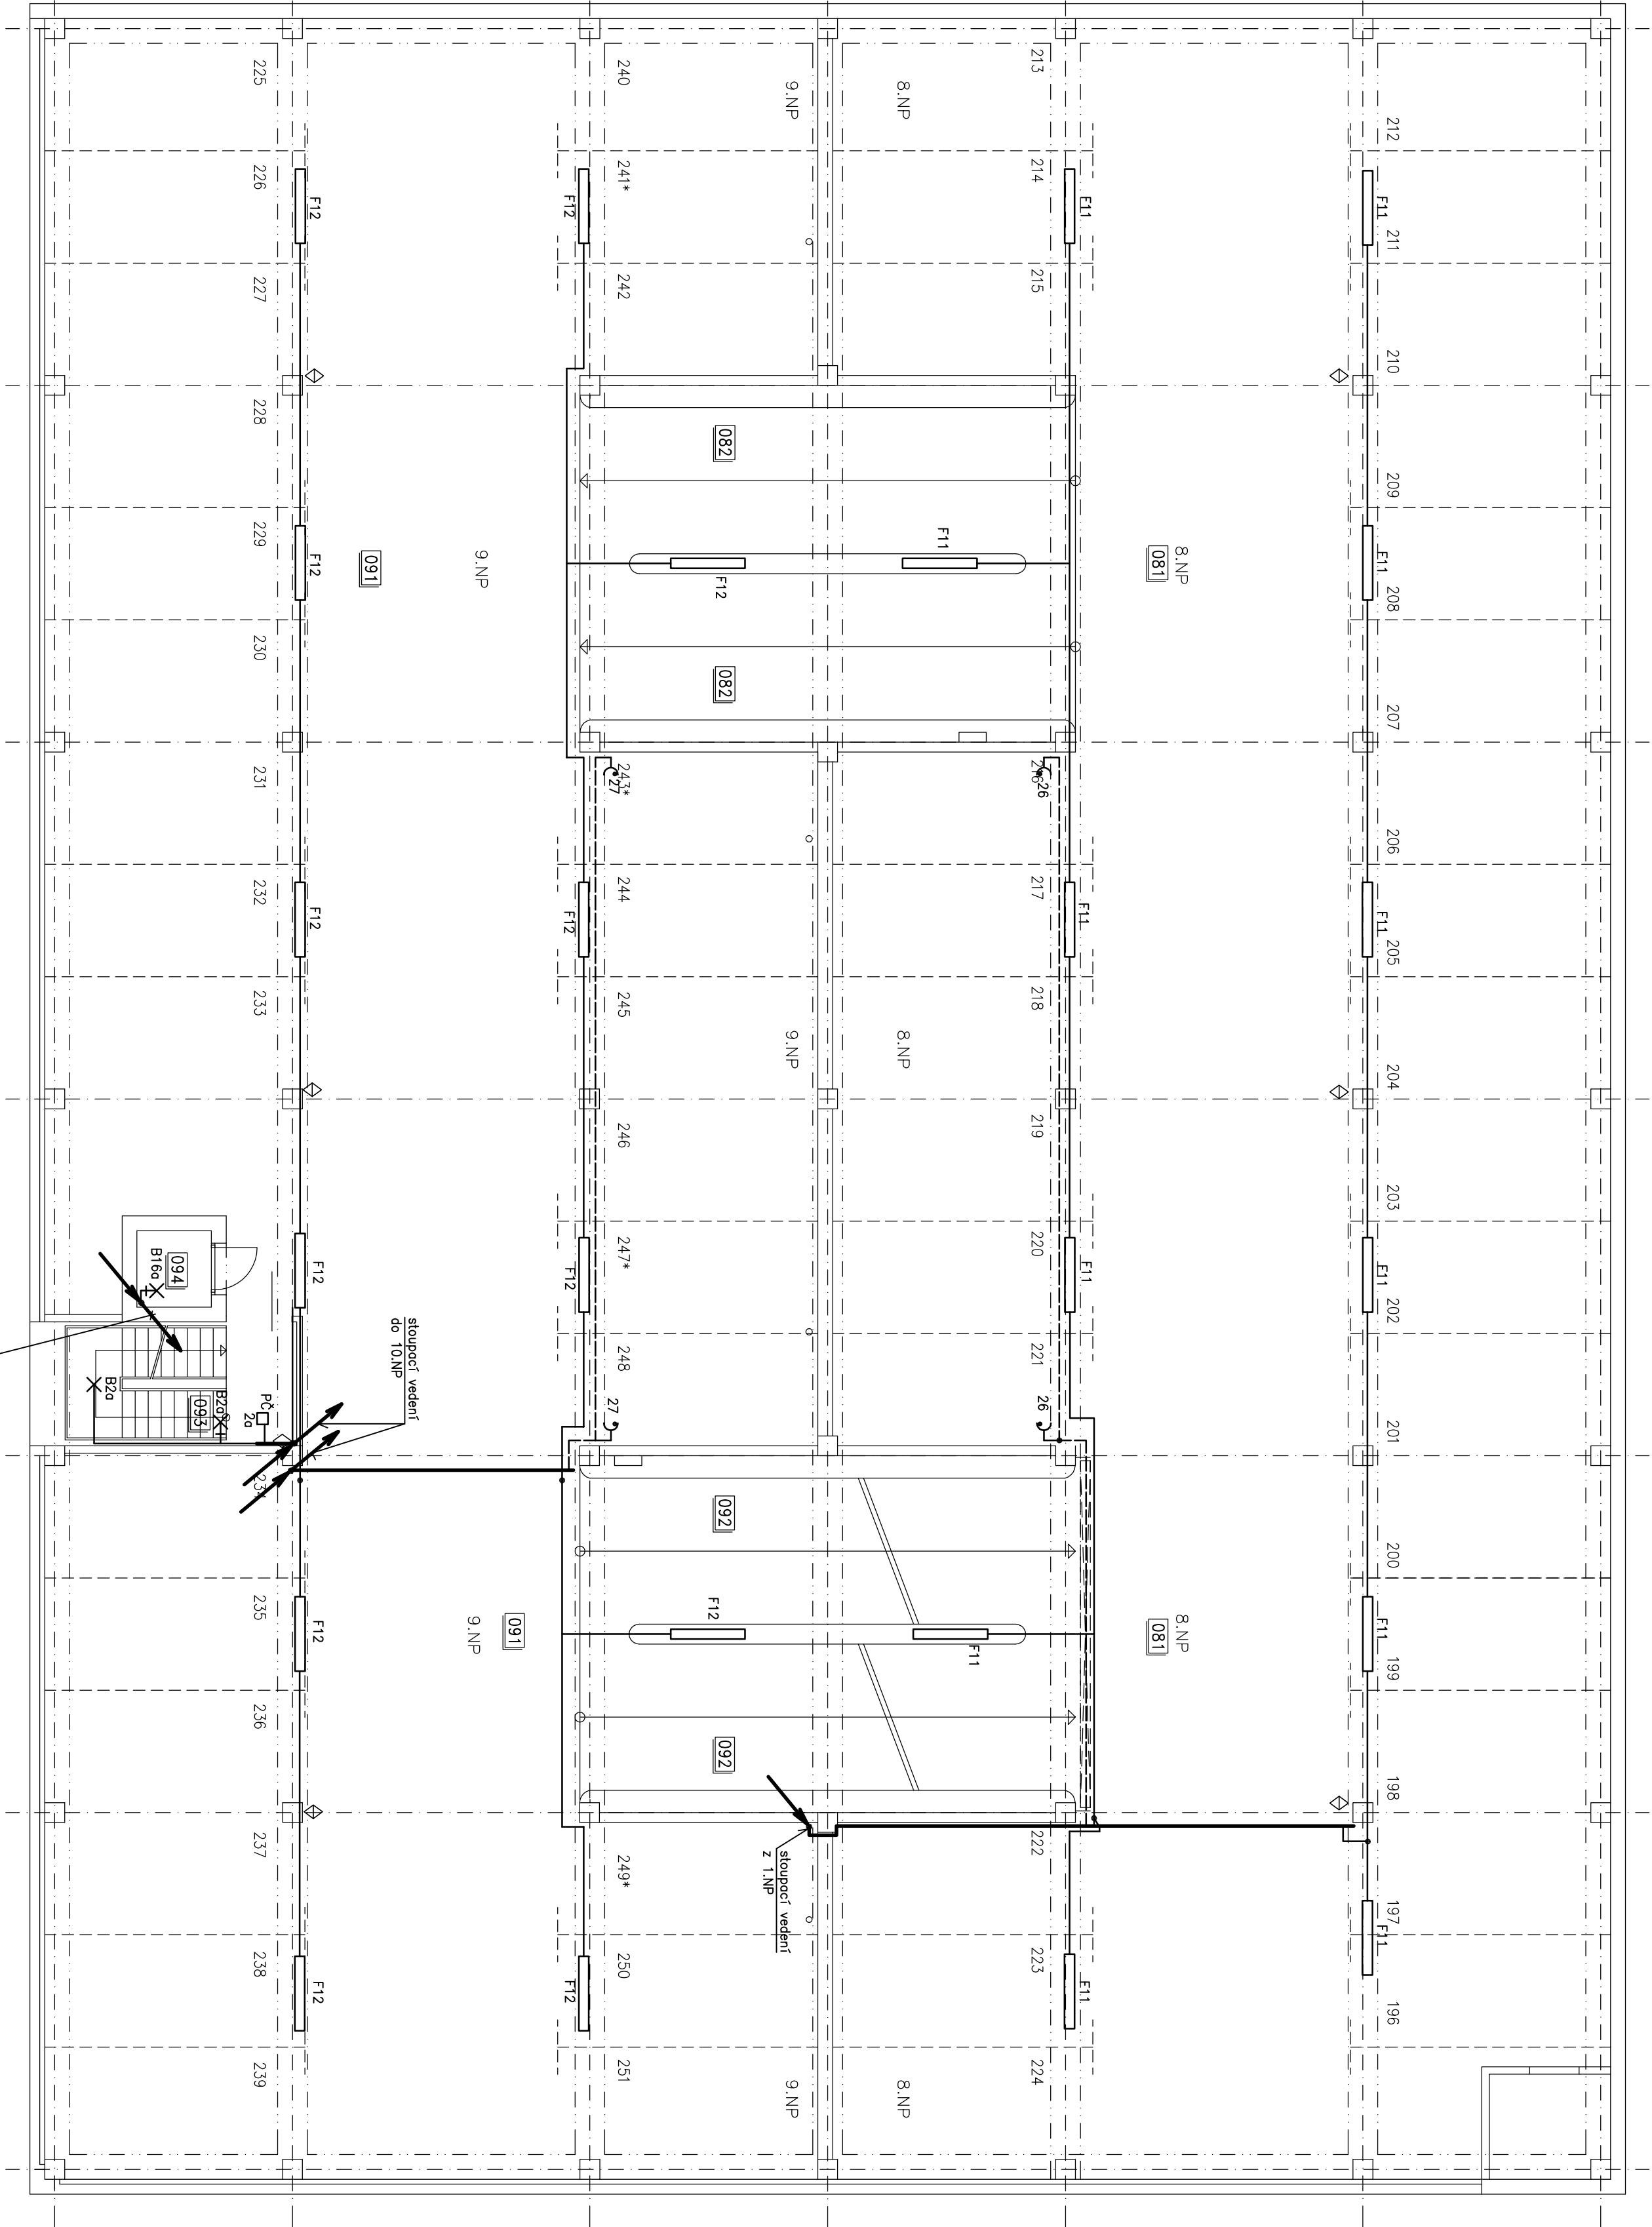

LEGENDA MÍSTNOSTÍ

Ozn	Název	Osvětlenost [lx]
081	Parkovací stání o komunikace v 8.NP	75
082	Nájezdová rampa v 8.NP	100
091	Parkovací stání o komunikace v 9.NP	75
092	Nájezdová rampa v 9.NP	100
093	Schodišťový prostor (celkové schodiště)	150
094	Výťahový šachta	-

LEGENDA :

- A

X

Žárovkové, nebo zářivkové svítidlo stropní nebo nástěnné, 18-75W, IP20
- B

X

Zářivkové svítidlo stropní nebo nástěnné, 18W, IP54
- C

X

Zářivkové svítidlo stropní nebo nástěnné, 2x18W, IP54
- D

=====

Zářivkové svítidlo, 1x58W, IP20
- E

=====

Zářivkové svítidlo, 2x58W, IP20
- F

=====

Zářivkové svítidlo, 2x58W, IP54
- N

➡

Nouzové svítidlo 11W, IP54 s vlastním akumulátorem
- ↶

↷

Vypínač jednobólový 230V/10A
- ↶

↷

Prepínač sériový 230V/10A
- ↶

↷

Vypínač sériový 400V/25A
- ↶

↷

Zásuvka domovní 230V, 16A IP43
- ↶

↷

Zásuvka domovní 230V, 16A IP20
- ↶

↷

Dvě zásuvky ve společném rámečku 230V, 16A IP20
- ↶

↷

Zásuvka třířizová 400V, 32A IP43
- ↶

↷

Hlavní kabelové trasy – běžné kabely CYKY vedeny v kabelových žlábech na stropě, nebo na zdech
- ↶

↷

Světelné instalace – běžné kabely CYKY 3-5x1,5
- ↶

↷

Zásuvkové instalace 230V – běžné kabely CYKY 3x2,5
- ↶

↷

Zásuvkové instalace 400V – běžné kabely CYKY 5x2,5

Napěťová soustava : 3NPE 50Hz, 400V/1N-C, 1N-S  
Ochrana před úrazem el.proudem : automatickým odpojením  
od zdroje dle ČSN 33 2000-4-41

STAVBA:		VED.PROJ.:	
PARKOVACÍ DŮM		ZODF.PROJ.:	
ul. DOBRONICKÁ č.p. 694		J. SOBOTA	
PRAHA 4 – STARÁ LIBUŠ		VYPRACOVAL:	
REKONSTRUKCE ELEKTROINSTALACE		J. SOBOTA	
VÝKRES:		MĚŘÍTKO:	
PŮDORYS 8.NP a 9.NP		1:100	
ČÍSLO ZAK.:		STUPEŇ:	
DPS – PRO ZADÁNÍ STAVBY		DATUM:	
INVESTOR:		12/2014	
Městské části Praha Libuň, Libušská 35, Praha Libuň 142 00		FORMÁT:	
		5 A4	
		ČÍSLO PRŮJ.:	
		E05	

Všechny stávající elektroinstalace v budově budou demontovány až k výhledovému  
svorkovému přípojnému skříňce.

Stoupací vedení ve výhledové šachtě  
– osvětlení šachty stávající nové napojení  
– napojení kabelů do strojovny výhledu nové