


PŮDORYS 10.NP + 11.NP

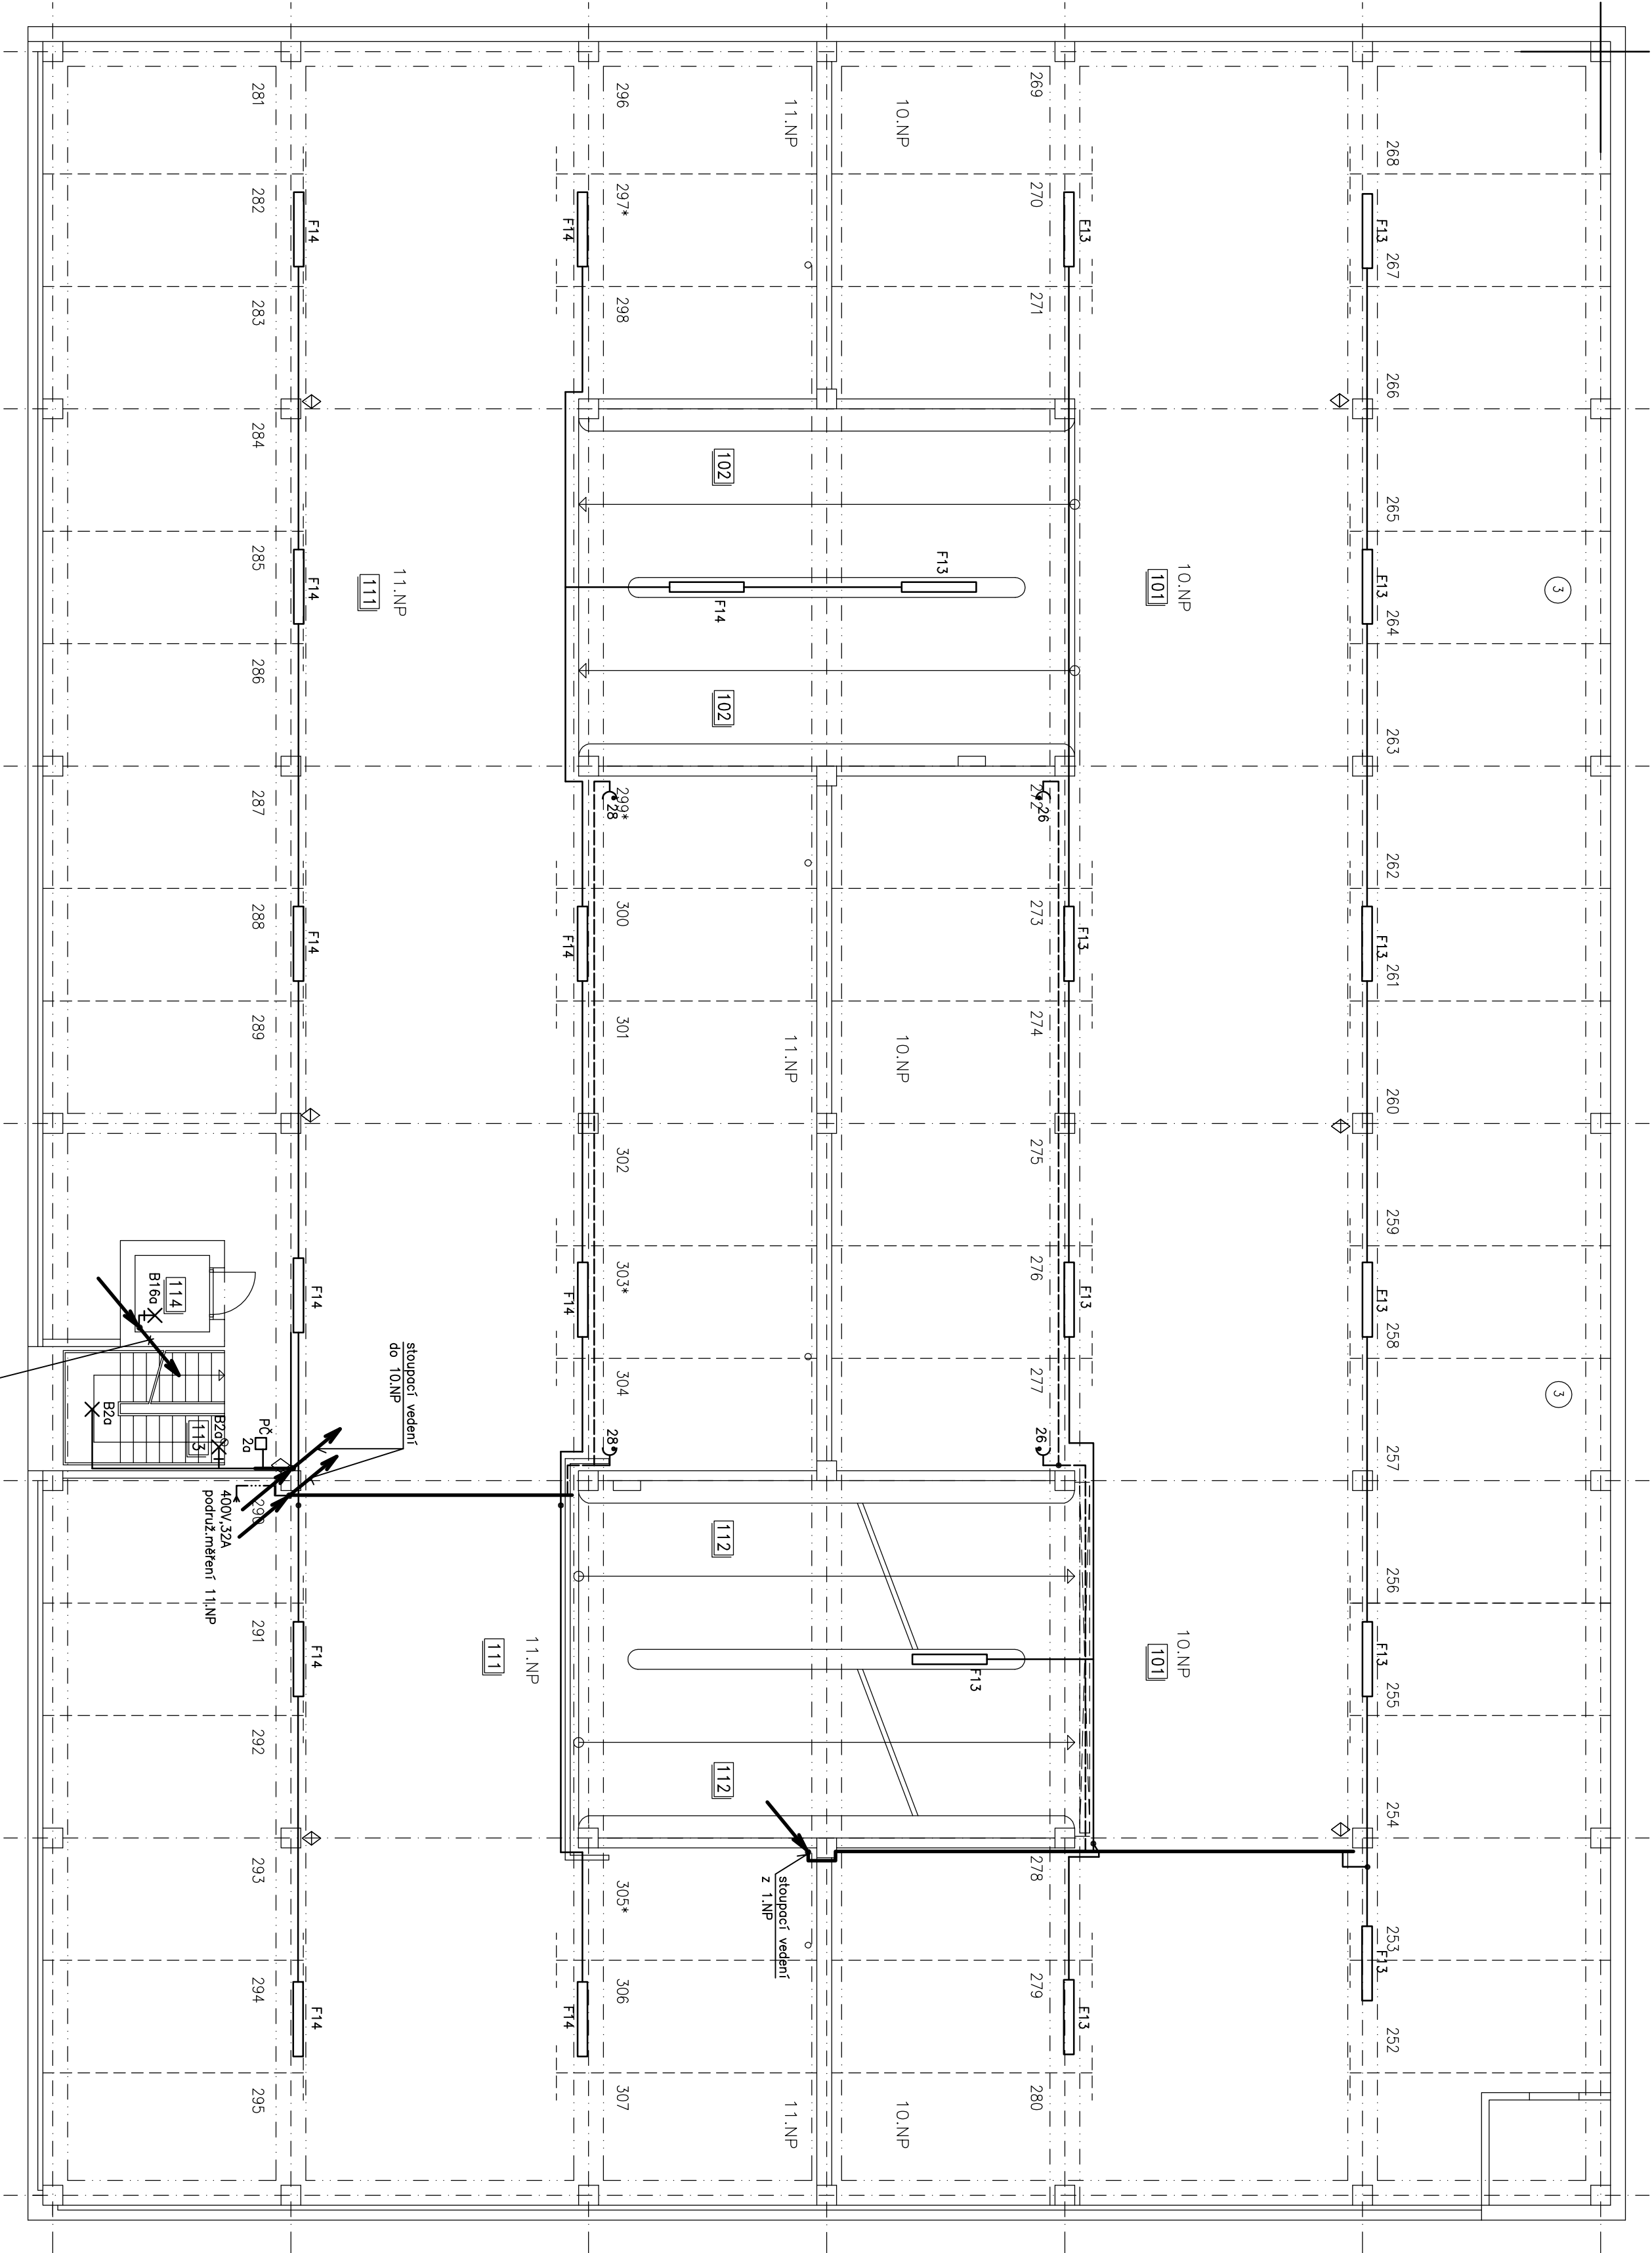

LEGENDA MÍSTNOSTI	
Ozn	Název
Osvětlenost [lx]	
101	Portokovací stěna o komunikace v 10.NP
102	Nájezdová rampa v 10.NP
111	Portokovací stěna o komunikace v 11.NP
112	Nájezdová rampa v 11.NP
113	Schodišťový prostor (osvětlové schodiště)
114	Výřhové šachta

LEGENDA :

- A

X

Žárovkové, nebo zářivkové svítidlo stropní nebo nástěnné, 18-75W, IP20
- B

X

Zářivkové svítidlo stropní nebo nástěnné, 18W, IP54
- C

X

Zářivkové svítidlo stropní nebo nástěnné, 2x18W, IP54
- D

=====

Zářivkové svítidlo, 1x58W, IP20
- E

=====

Zářivkové svítidlo, 2x58W, IP20
- F

=====

Zářivkové svítidlo, 2x58W, IP54
- N

➡

Nouzové svítidlo 11W, IP54 s vlastním akumulátorem
- ↶

↷

Vypínač jednopólový 230V/10A
- ↶

↷

Prepínač sériový 230V/10A
- ⚡

↶

Vypínač sériový 400V/25A
- ↶

↷

Zásuvka domovní 230V, 16A IP43
- ↶

↷

Zásuvka domovní 230V, 16A IP20
- ↶

↷

Dvě zásuvky ve společném rámečku 230V, 16A IP20
- ↶

↷

Zásuvka třířizová 400V, 32A IP43
- Hlavní kabelové trasy – běžné kabely CYKY vedeny v kabelových žlábech na stropě, nebo na zdech
- Světelné instalace – běžné kabely CYKY 3-5x1,5
- Zásuvkové instalace 230V – běžné kabely CYKY 3x2,5
- Zásuvkové instalace 400V – běžné kabely CYKY 5x2,5

Napěťové soustava : 3NPE 50Hz, 400V/1N-C, TN-S
Ochrana před úrazem el.proudem : automatickým odpojením od zdroje dle ČSN 33 2000-4-41

STAVBA:		VED.PROJ.:	
PARKOVACÍ DŮM		ZODF.PROJ.:	
ul. DOBRONICKÁ č.p. 694		J. SOBOTA	
PRAHA 4 – STARÁ LIBUŠ		VYPRACOVAL:	
REKONSTRUKCE ELEKTROINSTALACE		J. SOBOTA	
VÝKRES:		MĚŘÍTKO:	
PŮDORYS 10.NP a 11.NP		1:100	
ČÍSLO ZAK.:		STUPEŇ:	
DPS – PRO ZADÁNÍ STAVBY		DATUM:	
12/2014		FORMÁT:	
5 A4		ČÍSLO PRŮJ.:	
E06			

Všechny stávající elektroinstalace v budově budou demontovány až k vývodovým svorkám přípojkové skříně.