


PŪDORYS 4.NP + 5.NP

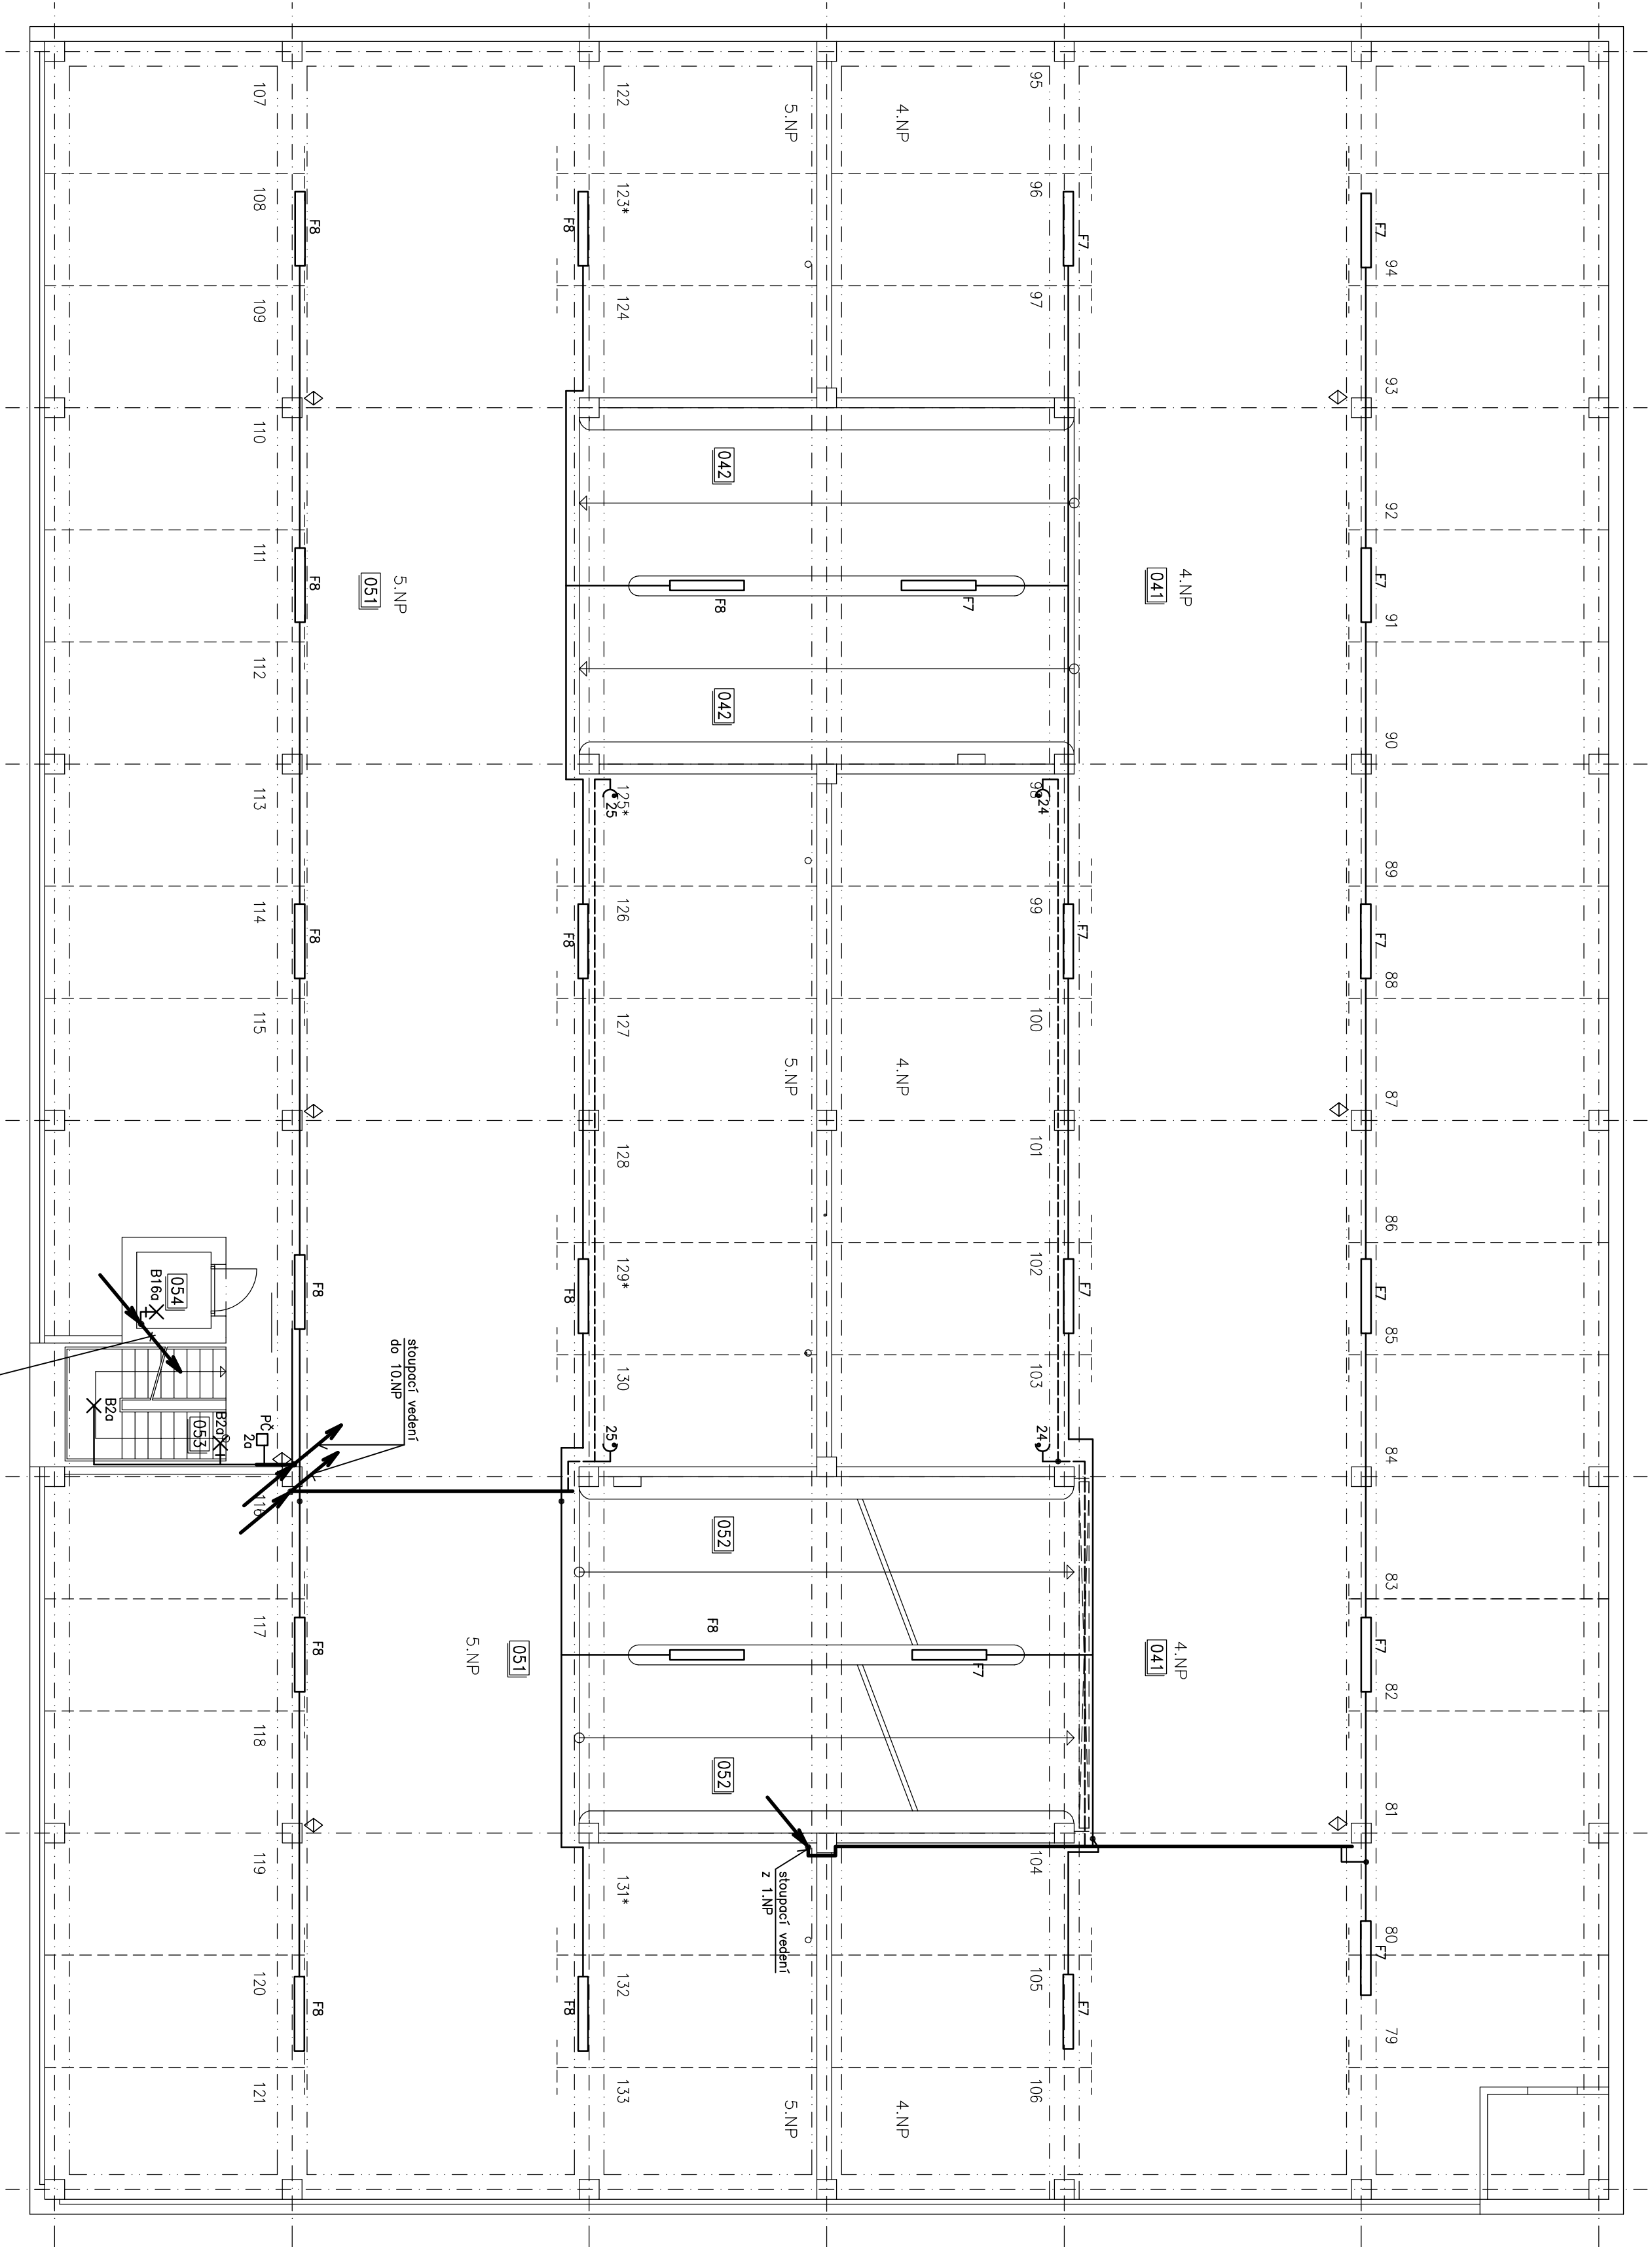

Ozn	Názov	Osvetlivosť [lx]
041	Parokovci: stĺni a komunikácie v 4.NP	75
042	Nájezdová rampa v 4.NP	100
051	Parokovci: stĺni a komunikácie v 5.NP	75
052	Nájezdová rampa v 5.NP	100
053	Smotníškovy priestor (osobné schodisko)	150
054	Výťahové šachty	–

## LEGENDA MÍSTNOSTÍ

LEGENDA :

- |     |   |
|-----|---|
| A X | Zřizkové svítidlo stropní nebo nástenné, 18x-15W, IP20  |
| B X | Zřizkové svítidlo stropní nebo nástenné, 18W, IP54  |
| C X | Zřizkové svítidlo stropní nebo nástenné, 2x18W, IP54  |
| D   | Zřizkové svítidlo, 1x58W, IP20  |
| E   | Zřizkové svítidlo, 2x58W, IP20  |
| F   | Zřizkové svítidlo, 2x58W, IP54  |
| N   | Novouze svítidlo 11W, IP54 s vlnistým okudumitorem  |
| ☛   | Vypínáč jednopólový 230V,10A  |
| ☞   | Přepínáč střídavý 230V,10A  |
| ☞   | Přepínáč seriový 230V,10A   |
| ☞   | Vypínáč seriový 400V,25A  |
| ☞   | Zásuvka domovní 230V, 16A IP43  |
| ☞   | Zásuvka domovní 230V, 16A IP20  |
| ☞   | Dvě zásuvky ve společném rámečku 230V, 16A IP20   |
| ☞   | Zásuvkové instalace 400V, 32A IP43  |
| ☞   | Hlavní kabelové trasy – běžné kabely CYKX vedené v kabelových žlábkoch na stropě, nebo na zdech |
| ☞   | Světelné instalace – běžné kabely CYKX 3xLx1,5  |
| ☞   | Zásuvkové instalace 230V – běžné kabely CYKX 3xLx2,5  |
| ☞   | Zásuvkové instalace 400V – běžné kabely CYKX 5xLx2,5  |

Napáťová soustava : 3NPE 50Hz, 400V/TN-C, TN-S  
Ochrana pŕed úrazem el.proudem : automatickým odpojením  
od zdroje dle ČSN 33 2000-4-41

STAVBA:	PARKOVACÍ DŮM ul. DOBRONICKÁ č.p. 694 PRAHA 4 – STARÁ LIBUŠ REKONSTRUKCE ELEKTROINSTALACE		
VÝKRES:	PŮDORYS 4.NP a 5.NP	MĚŘITKO: 1:100	VYHOTOVENÍ:
ČÍSLO ZAK.:	STUPĚN: DPS – PRO ZADÁNÍ STAVBY	DATUM: 12/2014	ČÍSLO PRIL.: <b>E03</b>
INVESTOR: Městská část Praha Libuš, Libušská 35, Praha Libuš 142 00	VPRACOVANÍ: J. SOBOTA		
FORMÁT: 5 A4			