


Investor: MČ Praha - Libuš		Datum: 01/2010	
SÚ: ÚMČ Praha 12 - Modřany		Zakázkové číslo: P1-2010	
Stavba: ZATEPLENÍ OBVODOVÉHO PLÁŠTĚ BUDOV MŠ LOJOVICKÁ		Stupeň: <b>projektová</b>	

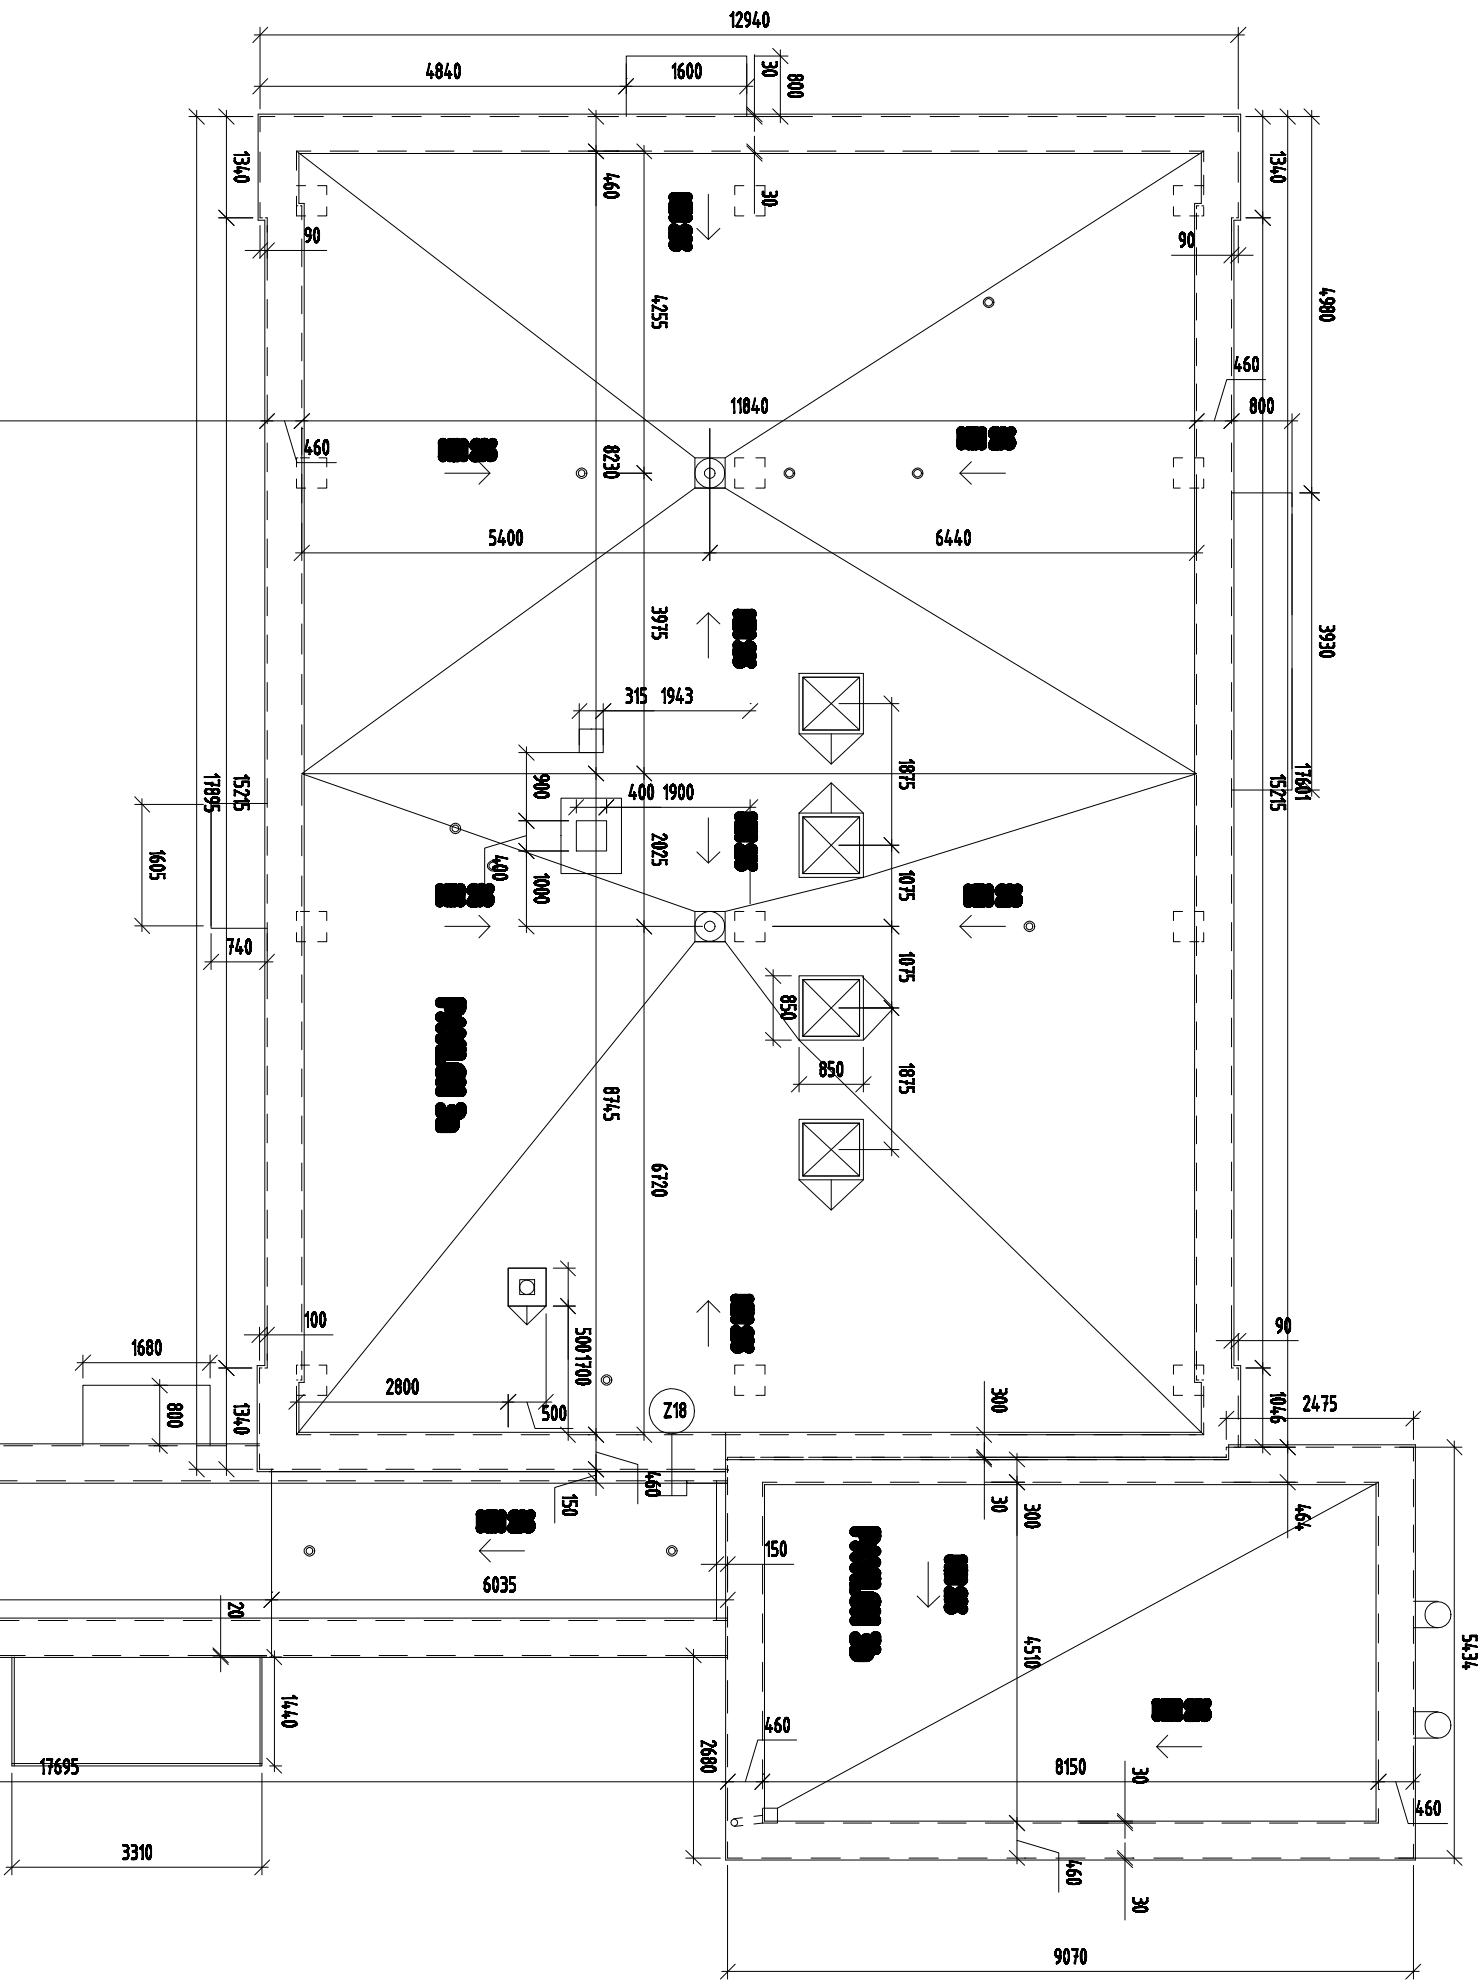


